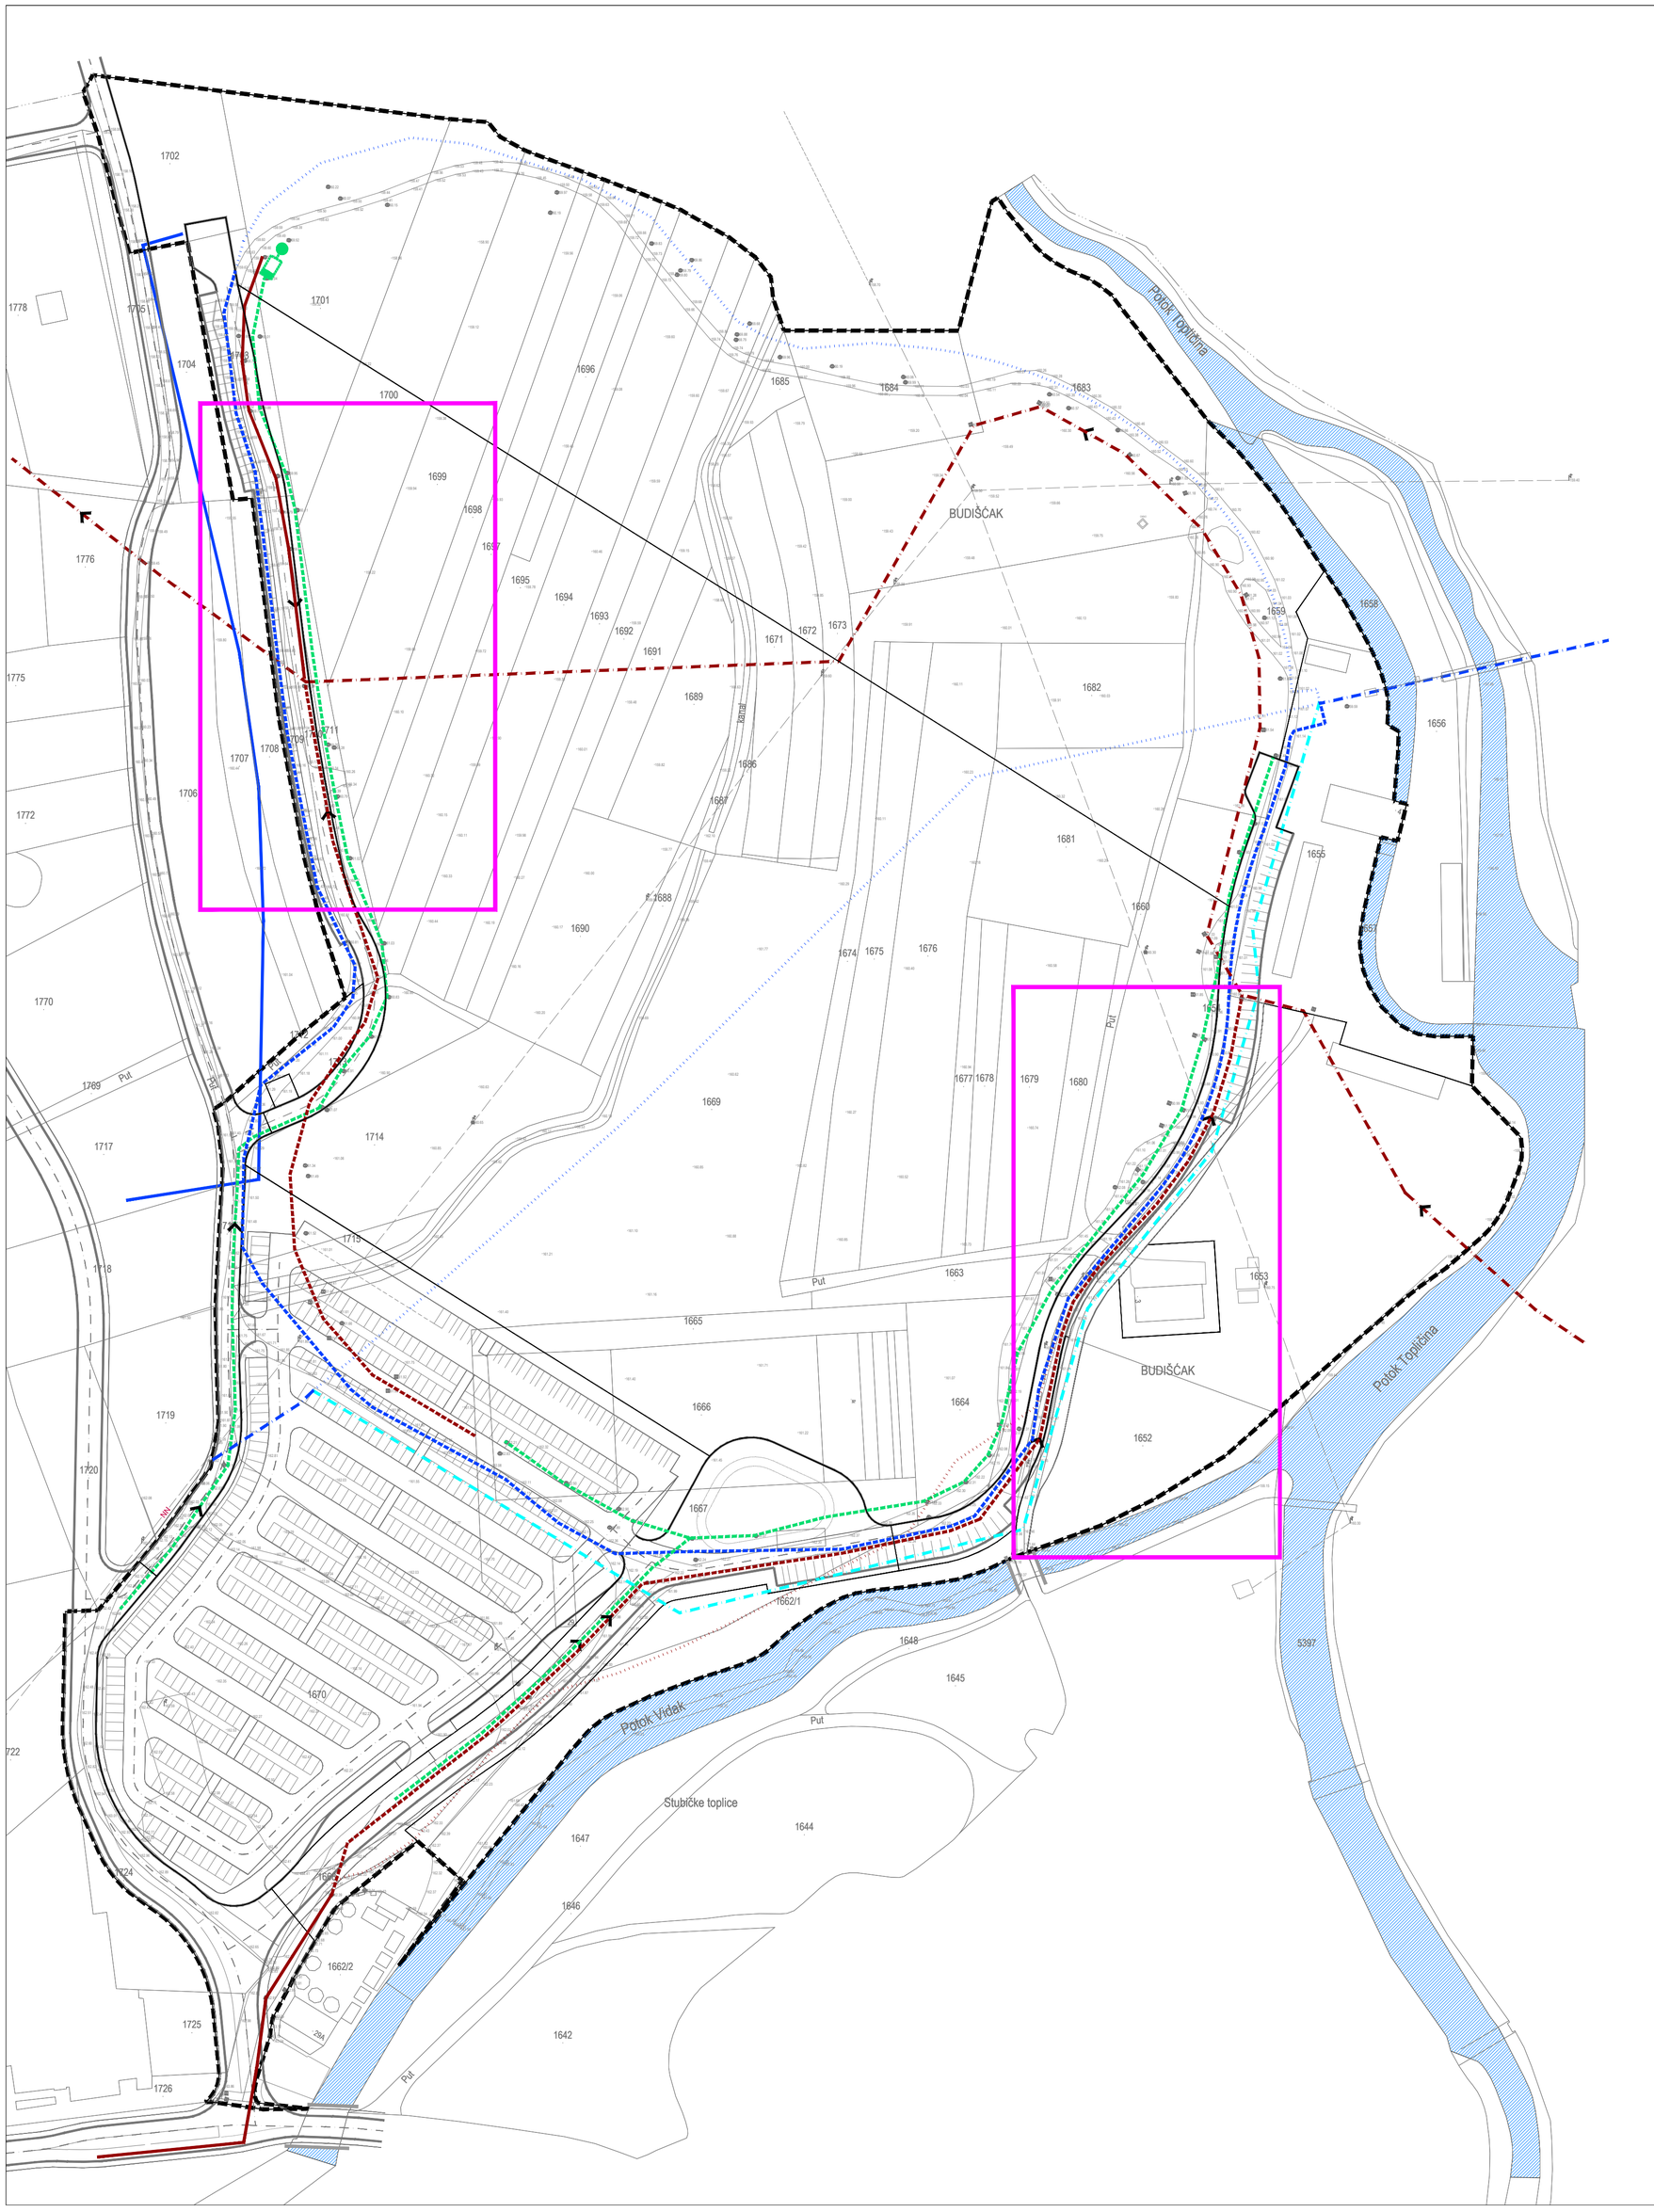

2.3. VODOOPSKRBA I ODVODNJA

APE

TUMAČ ZNAKOVA

GRANICA OBUHVATA DPU-a

VODOOPSKRBA

postojeće | planirano

VODOVOD VIŠE RAZINE

VODOVOD

UKIDANJE VODOVODA

ODVODNJA OTPADNIH VODA

ODVODNJA VIŠE RAZINE (kolektor)

UKIDANJE ODVODNJE

ODVODNJA OTPADNIH VODA

OBORINSKA ODVODNJA

ODJELJIVAČ ULJA I MASTI

ISPUST

SMJER ODVODNJE

OZNAKE IZMJENA

M 1:1.000

0 10 20 50 100 M

S

Županija: KRAPINSKO-ZAGORSKA	Općina: STUBIČKE TOPLICE
Naziv prostornog plana: IV. IZMJENE I DOPUNE DETALJNOG PLANA UREĐENJA STUBIČKE TOPLICE "ZONA STUBAKI" PRIJEDLOG PLANA	
Naziv kartografskog prikaza: VODOOPSKRBA I ODVODNJA	
Broj kartografskog prikaza: 2.3.	Mjerilo kartografskog prikaza: 1 : 1 000
Odluka o izradi plana: Službeni glasnik Krapinsko-zagorske županije 17/23.	Odluka predstavničkog tijela o donošenju plana:
Javna rasprava (datum objave): 21. svibnja 2023.	Javni uvid održan: od 22. svibnja 2023. do 29. svibnja 2023.
Pečat tijela odgovornog za provođenje javne rasprave: M.P.	Odgovorna osoba za provođenje javne rasprave: ..... JOSIP BELJAK, načelnik Općine
Pravna osoba koja je izradila plan: **APE** d.o.o. za arhitekturu, planiranje i ostale poslovne djelatnosti Ozaljska 61, 10000 Zagreb, tel/fax. 01/309-7572	
Pečat pravne osobe koja je izradila plan:	Odgovorna osoba: ..... SANDRA JAKOPEC, dipl.ing.arh.
Odgovorni voditelj izrade nacrta prijedloga plana:	..... SANDRA JAKOPEC, dipl.ing.arh.
Stručni tim u izradi plana: MIRELA ĆORDAŠ, dipl.ing.arh. VLATKA ŽUNEC, mag.ing.arch. MARIJANA ZLODRE UJDUR, mag.ing.arch. NIKOLA FRANIĆ, mag.ing.arch.	
Pečat predstavničkog tijela: M.P.	Predsjednik predstavničkog tijela: ..... TOMISLAV MLINARIĆ, predsjednik Općinskog vijeća
Istovjetnost ovog prostornog plana s izvornikom ovjerava:	Pečat nadležnog tijela: M.P.

IV. ID DETALJNOG PLANA UREĐENJA STUBIČKE TOPLICE "ZONA STUBAKI"