


2.2. ELEKTRONIČKE KOMUNIKACIJE  
I ENERGETSKI SUSTAVI

APE

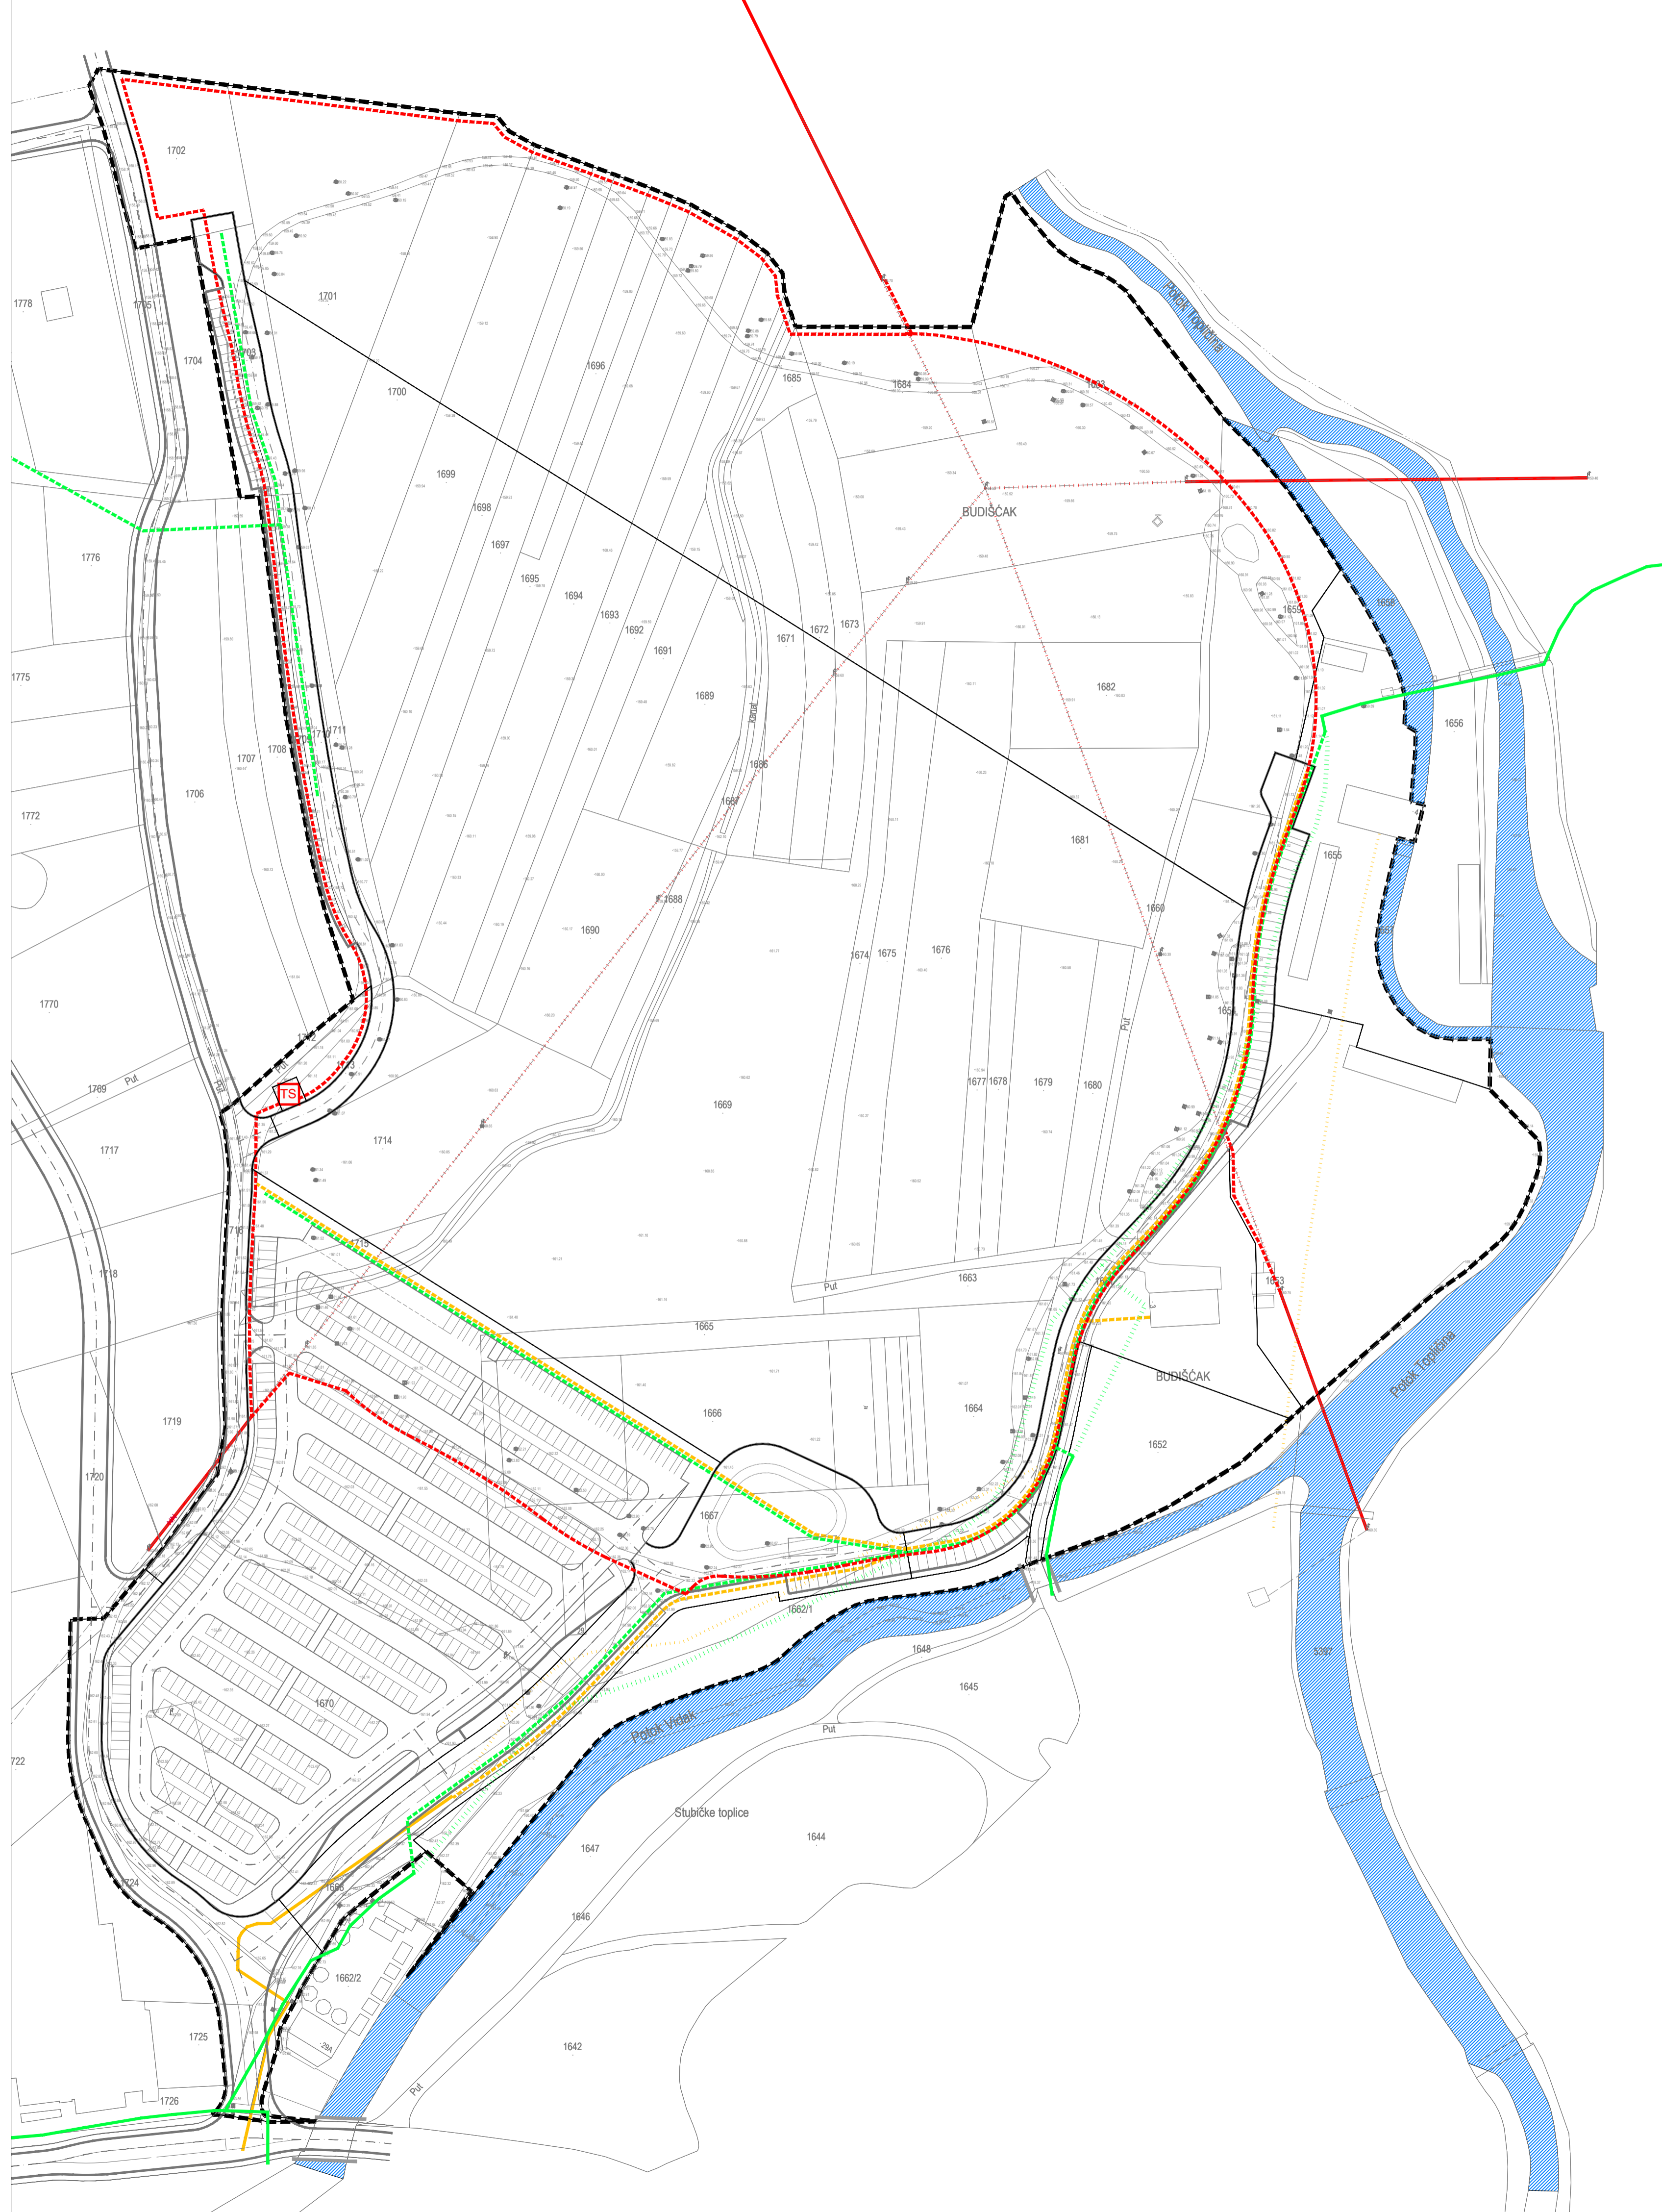

TUMAČ ZNAKOVA

GRANICA OBUHVATA DPU-a

ELEKTRONIČKE KOMUNIKACIJE


postojeće planirano  
 PODZEMNI VOD  
 UKIDANJE PODZEMNOG/NADZEMNOG VODA

PLINOOPSKRBA

PLINOVOD  
 UKIDANJE PLINOVODA

ELEKTROOPSKRBA

10KV DALEKOVOD  
 UKIDANJE 10KV DALEKOVODA  
 10(20) KV PODZEMNI VOD  
 PLANIRANA TRAFOSTANICA

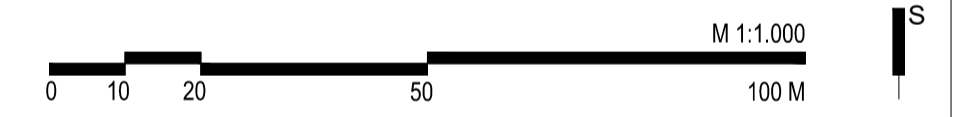

Županija:	KRAPINSKO-ZAGORSKA	Općina:	STUBIČKE TOPLICE
Naziv prostornog plana: <b>IZMJENE I DOPUNE DETALJNOG PLAN UREĐENJA STUBIČKE TOPLICE "ZONA STUBAKI"</b> <b>PRIJEDLOG PLANA</b>			
Naziv kartografskog prikaza: ELEKTRONIČKE KOMUNIKACIJE I ENERGETSKI SUSTAVI			
Broj kartografskog prikaza:	2.2.	Mjerilo kartografskog prikaza:	1 : 1 000
Odluka o izradi plana: Službeni glasnik Krapinsko-zagorske županije 15/22.	Odluka predstavničkog tijela o donošenju plana: Službeni glasnik Krapinsko-zagorske županije /22.		
Javna rasprava (datum objave): 27. svibnja 2022.	Javni uvid održan: od 31. svibnja 2022. do 7. lipnja 2022.		
Pečat tijela odgovornog za provođenje javne rasprave:  M.P.	Odgovorna osoba za provođenje javne rasprave:  MAJA IVAČEVIĆ, dipl.iur., pročelnica		
Pravna osoba koja je izradila plan: <b>APE d.o.o. za arhitekturu, planiranje i ostale poslovne djelatnosti</b> Ozaljska 61, 10000 Zagreb, tel/fax. 01/309-7572			
Pečat pravne osobe koja je izradila plan:	Odgovorna osoba:  SANDRA JAKOPEC, dipl.ing.arch.		
Odgovorni voditelj izrade nacrtu prijedloga plana:  SANDRA JAKOPEC, dipl.ing.arch.			
Stručni tim u izradi plana: MIRELA ČORDAŠ, dipl.ing.arch. VIJATA ŽUNEC, mag.ing.arch. NIKŠA BOŽIĆ, dipl.ing.arch. MARIJANA ZLODRE, mag.ing.arch.			
Pečat predstavničkog tijela:  M.P.	Predsjednik predstavničkog tijela:  TOMISLAV MLINARIĆ, predsjednik Općinskog vijeća		
Istovjetnost ovog prostornog plana s izvornikom ovjerava:	Pečat nadležnog tijela:  M.P.		

DETALJNI PLAN UREĐENJA STUBIČKE TOPLICE "ZONA STUBAKI"