


2.2. ELEKTRONIČKE KOMUNIKACIJE  
I ENERGETSKI SUSTAVI

APE

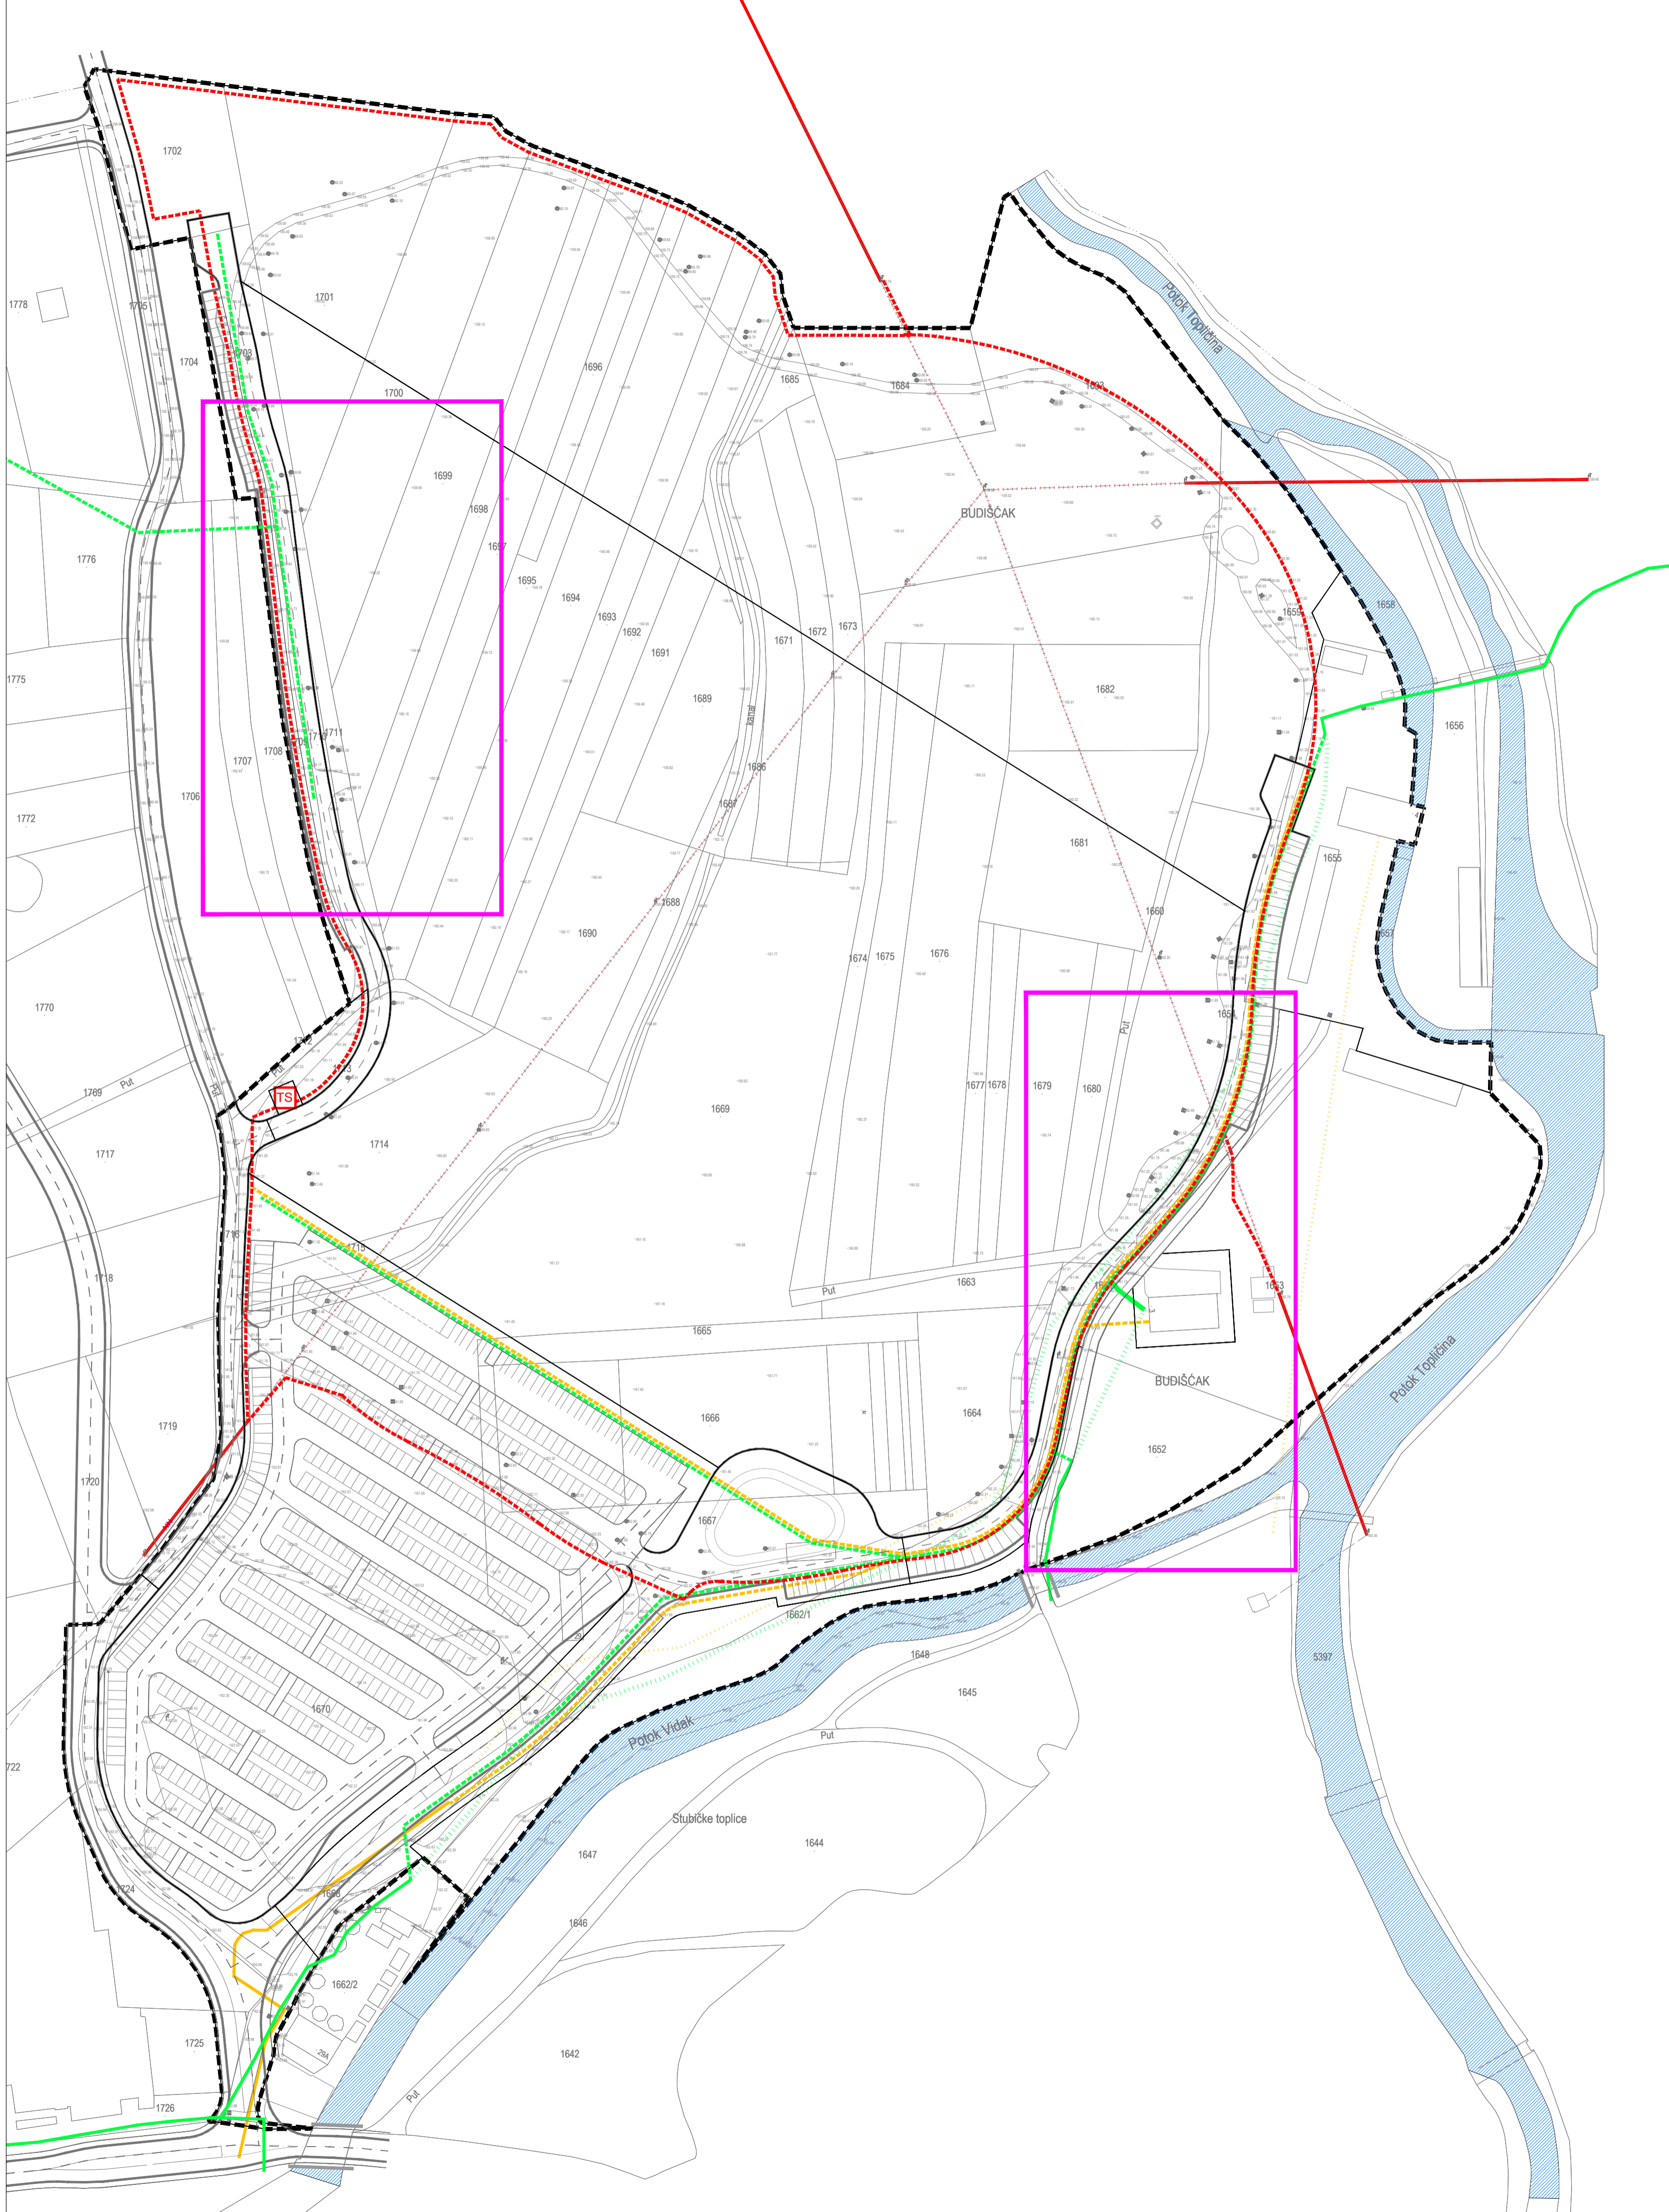

TUMAČ ZNAKOVA

GRANICA OBUHVATA DPU-a	
-----	postojeće
-----	planirano

ELEKTRONIČKE KOMUNIKACIJE	
-----	PODZEMNI VOD
-----	UKIDANJE PODZEMNOG/NADZEMNOG VODA

PLINOOPSKRBA	
-----	PLINOVOD
-----	UKIDANJE PLINOVODA

ELEKTROOPSKRBA	
-----	10KV DALEKOVOD
-----	UKIDANJE 10KV DALEKOVODA
-----	10(20) KV PODZEMNI VOD
TS	PLANIRANA TRAFOSTANICA

□	OZNAKE IZMJENA
---	----------------



Županija:	KRAPINSKO-ZAGORSKA	Općina:	STUBIČKE TOPLICE
Naziv prostornog plana: IV. IZMJENE I DOPUNE DETALJNOG PLANA UREĐENJA STUBIČKE TOPLICE "ZONA STUBAKI" <b>PRIJEDLOG PLANA</b>			
Naziv kartografskog prikaza: ELEKTRONIČKE KOMUNIKACIJE I ENERGETSKI SUSTAVI			
Broj kartografskog prikaza:	2.2.	Mjerilo kartografskog prikaza:	1 : 1 000
Odluka o izradi plana: Službeni glasnik Krapinsko-zagorske županije 17/23.		Odluka predstavničkog tijela o donošenju plana:	
Javna rasprava (datum objave): 21. svibnja 2023.		Javni uvid održan: od 22. svibnja 2023. do 29. svibnja 2023.	
Pečat tijela odgovornog za provođenje javne rasprave:  M.P.		Odgovorna osoba za provođenje javne rasprave:  JOSIP BELJAK, načelnik Općine	
Pravna osoba koja je izradila plan: <b>APE d.o.o. za arhitekturu, planiranje i ostale poslovne djelatnosti</b> Ozajlska 61, 10000 Zagreb, tel/fax. 01/309-7572			
Pečat pravne osobe koja je izradila plan:		Odgovorna osoba:  SANDRA JAKOPEC, dipl.ing.arch.	
Odgovorni voditelj izrade nacrta prijedloga plana:  SANDRA JAKOPEC, dipl.ing.arch.			
Stručni tim u izradi plana: MIRELA ČORDAS, dipl.ing.arch. VLATKA ŽUNEC, mag.ing.arch. MARIJANA ZLODRE UJDIR, mag.ing.arch. NIKOLA FRANIĆ, mag.ing.arch.			
Pečat predstavničkog tijela:  M.P.		Predsjednik predstavničkog tijela:  TOMISLAV MLINARIĆ, predsjednik Općinskog vijeća	
Istovjetnost ovog prostornog plana s izvornikom ovjerava:		Pečat nadležnog tijela:  M.P.	

IV. ID DETALJNOG PLANA UREĐENJA STUBIČKE TOPLICE "ZONA STUBAKI"