


3. UVJETI KORIŠTENJA, UREĐENJA I ZAŠTITA POVRŠINA

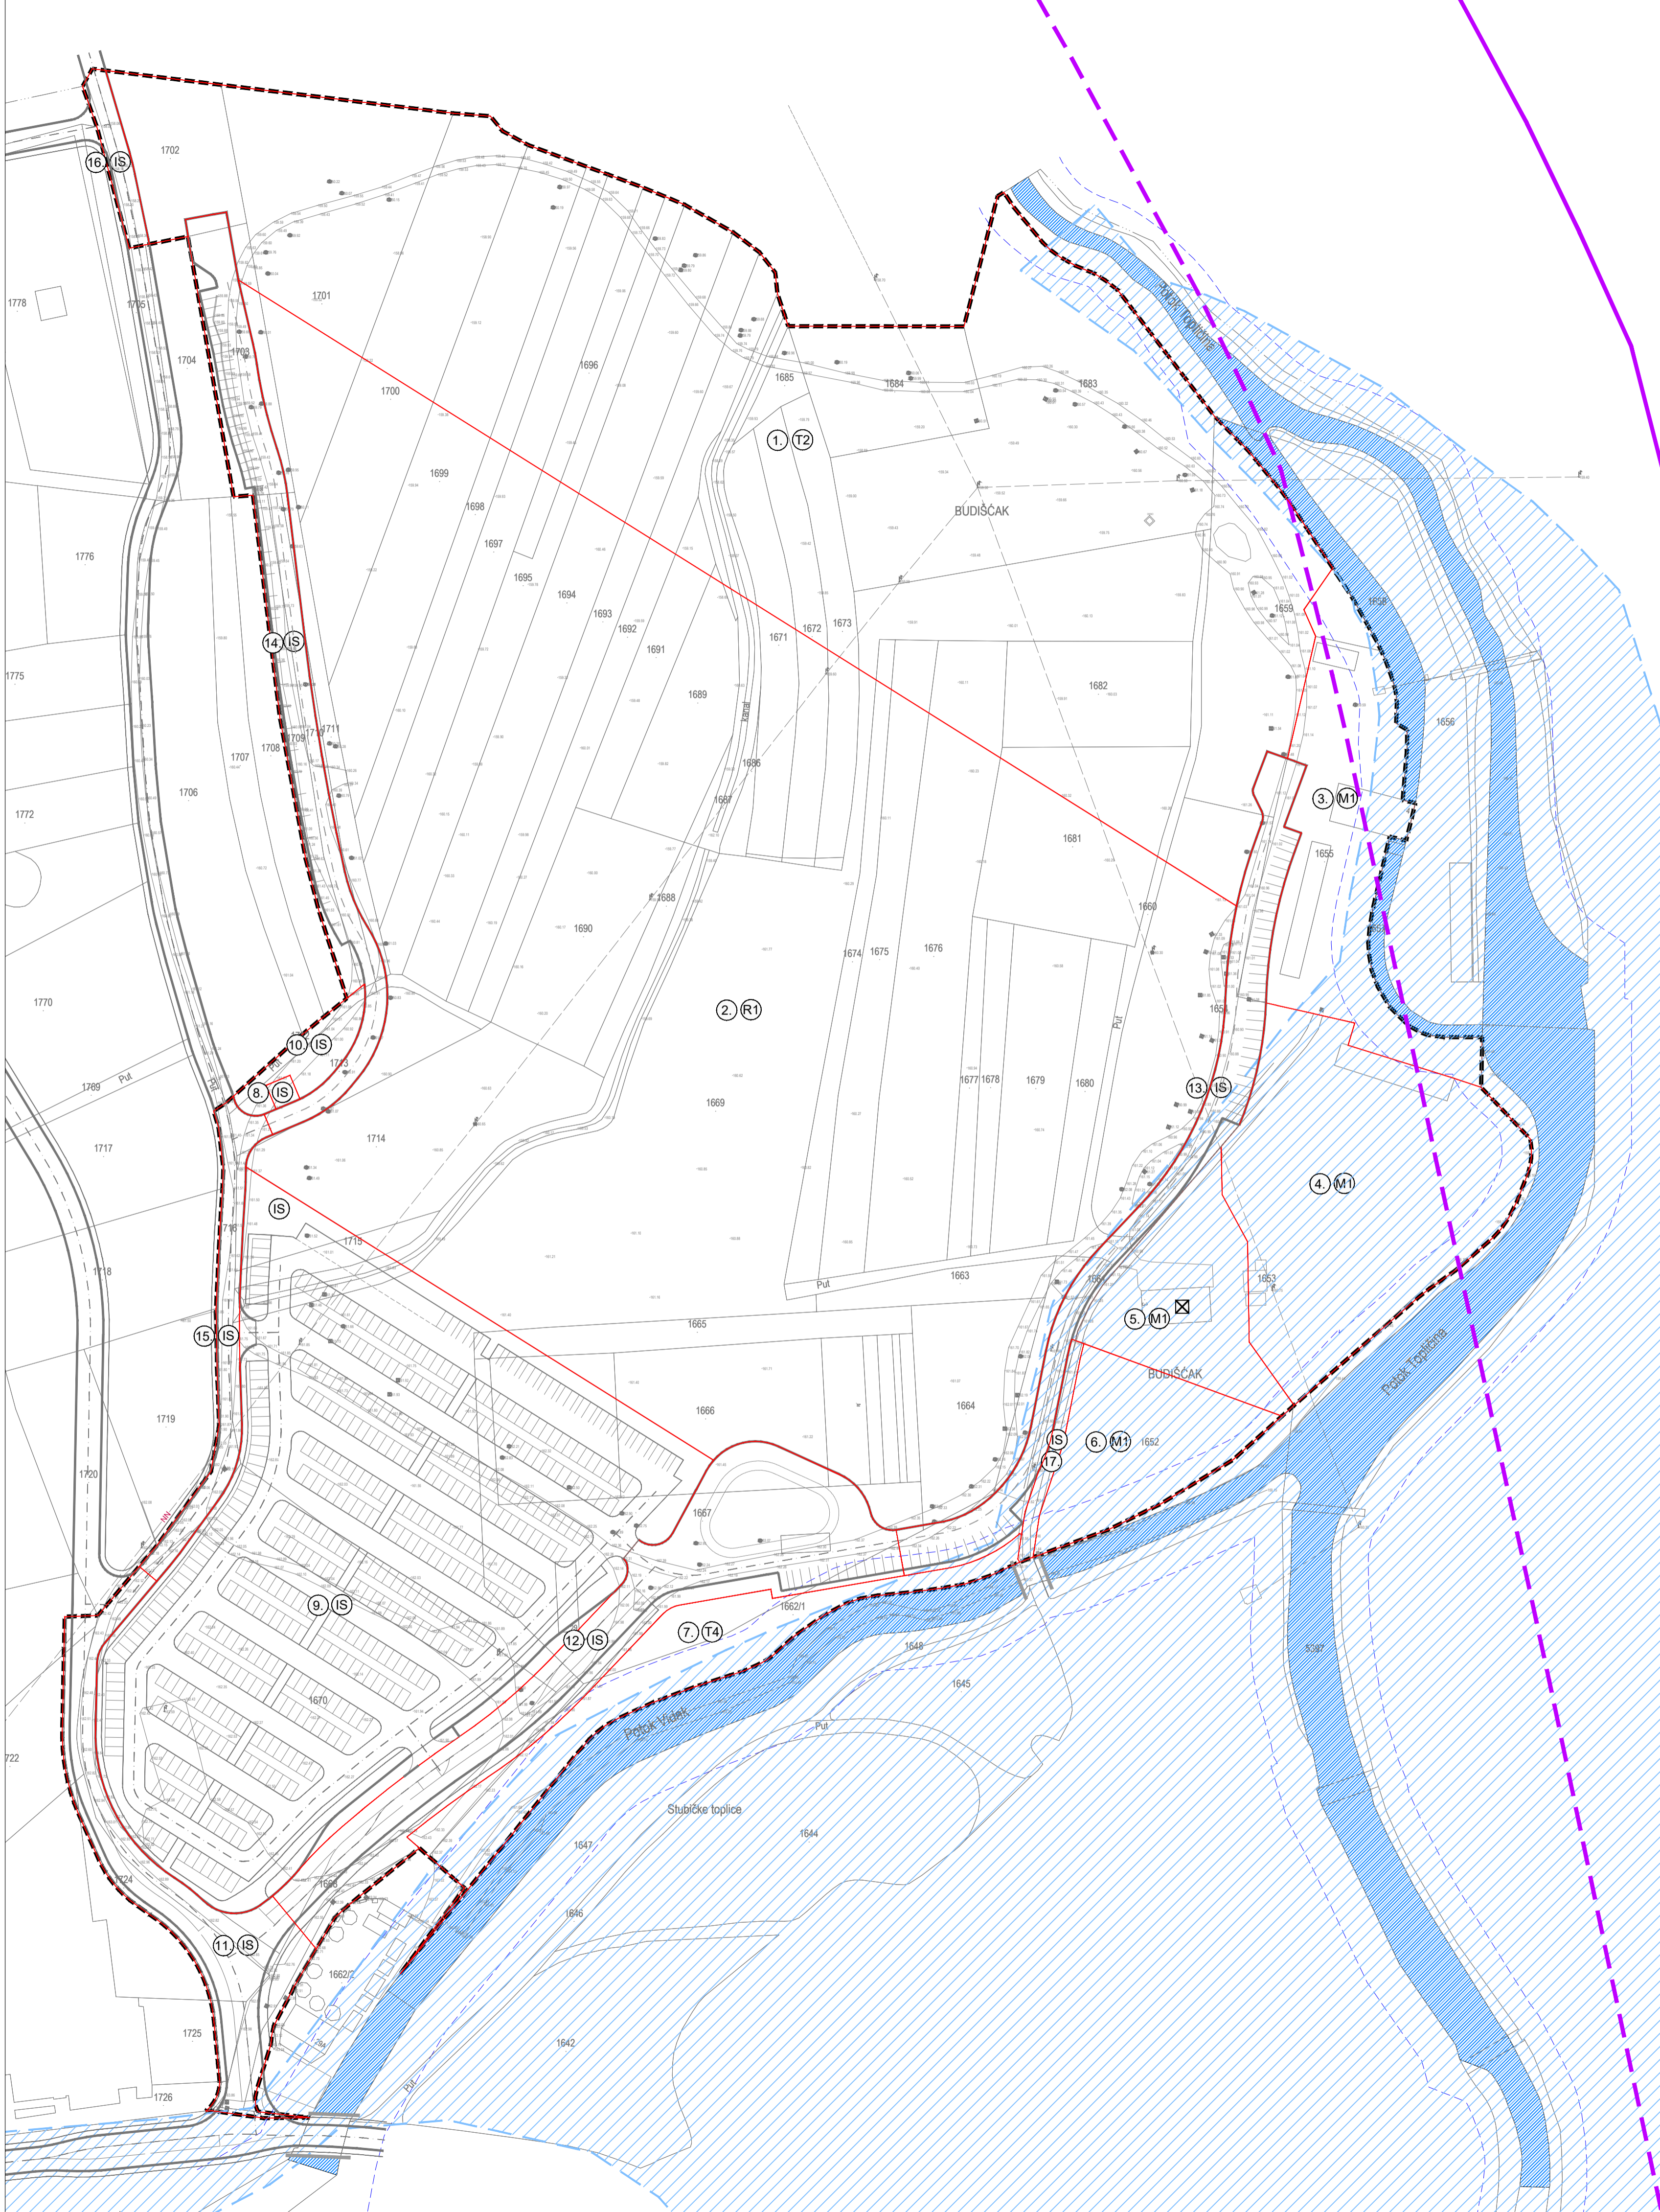

TUMAČ ZNAKOVA

	GRANICA OBUHVATA DPU-a
UVJETI KORIŠTENJA, UREĐENJA I ZAŠTITA POVRŠINA	
	GRANICA GRAĐEVNE ČESTICE
	OZNAKA GRAĐEVNE ČESTICE
	GRAĐEVNA ČESTICA MJEŠOVITE NAMJENE - pretežito stambena
	GRAĐEVNA ČESTICA UGOSTITELJSKO-TURISTIČKA NAMJENE - turističko naselje
	GRAĐEVNA ČESTICA SPORTSKO-REKREACIJSKE NAMJENE - tematski park
	GRAĐEVNA ČESTICA UGOSTITELJSKO-TURISTIČKA NAMJENE - prateće građevine
	INFRASTRUKTURNE POVRŠINE
POSEBNI UVJETI KORIŠTENJA I UREĐENJA POVRŠINA	
	POPLAVNO PODRUČJE PREMA PPUO ST
	ŽELJEZNIČKA PRUGA ZA LOKALNI PROMET L202 SA ZAŠTITNIM POJASOM
	VODOTOK SA ZAŠTITNIM POJASOM
	UKLANJANJE POSTOJEĆE GRAĐEVINE



Županija:	KRAPINSKO-ZAGORSKA	Općina:	STUBIČKE TOPLICE
Naziv prostornog plana:	IZMJENE I DOPUNE DETALJNOG PLAN UREĐENJA STUBIČKE TOPLICE "ZONA STUBAKI" PRIJEDLOG PLANA		
Naziv kartografskog prikaza:	UVJETI KORIŠTENJA, UREĐENJA I ZAŠTITA PROSTORA		
Broj kartografskog prikaza:	3.	Mjerilo kartografskog prikaza:	1 : 1 000
Odluka o izradi plana:	Službeni glasnik Krapinsko-zagorske županije 15/22.	Odluka predstavničkog tijela o donošenju plana:	Službeni glasnik Krapinsko-zagorske županije /22.
Javna rasprava (datum objave):	27. svibnja 2022.	Javni uvid održan:	od 31. svibnja 2022. do 7. lipnja 2022.
Pečat tijela odgovornog za provođenje javne rasprave:	M.P.	Odgovorna osoba za provođenje javne rasprave:	MAJA IVAČEVIĆ, dipl.iur., pročelnica
Pravna osoba koja je izradila plan:	APE d.o.o. za arhitekturu, planiranje i ostale poslovne djelatnosti Ozalska 61, 10000 Zagreb, tel/fax. 01/309-7572		
Pečat pravne osobe koja je izradila plan:	Odgovorna osoba: SANDRA JAKOPEC, dipl.ing.arch.		
Odgovorni voditelj izrade nacrtu prijedloga plana:	SANDRA JAKOPEC, dipl.ing.arch.		
Stručni tim u izradi plana:	MIRELA ČORDAŠ, dipl.ing.arch. VLATKA ŽUNEC, mag.ing.arch. NIKŠA BOŽIĆ, dipl.ing.arch. MARIJANA ZLODRE, mag.ing.arch.		
Pečat predstavničkog tijela:	M.P.	Predsjednik predstavničkog tijela:	TOMISLAV MLINARIĆ, predsjednik Općinskog vijeća
Istovjetnost ovog prostornog plana s izvornikom ovjerava:	Pečat nadležnog tijela: M.P.		

DETALJNI PLAN UREĐENJA STUBIČKE TOPLICE "ZONA STUBAKI"