



TUMAČ ZNAKOVA

-  GRANICA OBUHVATA DPU-a
-  GRANICA GRADEVNE ČESTICE
-  REGULACIJSKI PRAVAC
-  NAMJENA GRADEVINE
-  OZNAKA GRADEVNE ČESTICE
-  POSTOJEĆA GRADEVINA
-  GRADIVI DIO ČESTICE-OSNOVNA NAMJENA
-  GRADIVI DIO ČESTICE-OSTALO
-  GRADEVNI PRAVAC
-  UDALJENOSTI OD GRANICE GRADEVNE ČESTICE
-  ZONA ISKRCAJA
-  KOLNE POVRŠINE - STAJALIŠTE AUTOBUSA
-  PJEŠAČKE POVRŠINE
-  PARKIRALIŠNO/GARAŽNA POVRŠINA
-  POSEBAN REŽIM KORIŠTENJA (INFRASTRUKTURNI VODOVI)
-  ŽELJEZNIČKA PRUGA ZA LOKALNI PROMET L202 SA ZAŠTITNIM POJASOM
-  VODOTOK SA ZAŠTITNIM POJASOM
-  PRIKLJUČENJE NA PROMETNU POVRŠINU
-  PRIKLJUČENJE NA INFRASTRUKTURNU MREŽU
-  UKLANJANJE POSTOJEĆE GRADEVINE
-  PREDMET III. IZMJENA I DOPUNA

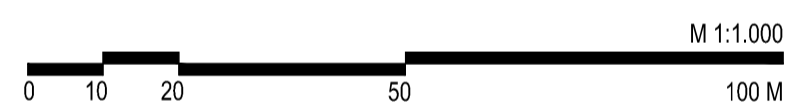

Županija:	KRAPINSKO-ZAGORSKA	Općina:	STUBIČKE TOPLICE
Naziv prostornog plana: <b>III. IZMJENE I DOPUNE DETALJNOG PLANA UREĐENJA STUBIČKE TOPLICE "ZONA STUBAKI"</b> <b>NACRT KONČANOG PRIJEDLOGA PLANA</b>			
Naziv kartografskog prikaza: UVJETI GRADNJE			
Broj kartografskog prikaza:	4.	Mjerilo kartografskog prikaza:	1 : 1 000
Odluka o izradi plana: Službeni glasnik Krapinsko-zagorske županije 40/22.		Odluka predstavničkog tijela o donošenju plana:	
Javna rasprava (datum objave): 28. listopada 2022.		Javni uvid održan: od 31. listopada 2022. do 07. studenog 2022.	
Pečat tijela odgovornog za provođenje javne rasprave: M.P.		Odgovorna osoba za provođenje javne rasprave: MAJA IVAČEVIĆ, dipl.iur., pročelnica	
Pravna osoba koja je izradila plan: <b>APE d.o.o. za arhitekturu, planiranje i ostale poslovne djelatnosti</b> Ozaljska 61, 10000 Zagreb, tel/fax. 01/309-7572			
Pečat pravne osobe koja je izradila plan:		Odgovorna osoba: SANDRA JAKOPEC, dipl.ing.arch.	
Odgovorni voditelj izrade nacrt prijedloga plana: SANDRA JAKOPEC, dipl.ing.arch.			
Stručni tim u izradi plana: MIRELA CORDAŠ, dipl.ing.arch. VLATKA ŽUNEC, mag.ing.arch. MARIJANA ZLODRE, mag.ing.arch. NIKOLA FRANIĆ, mag.ing.arch.			
Pečat predstavničkog tijela: M.P.		Predsjednik predstavničkog tijela: TOMISLAV MLINARIĆ, predsjednik Općinskog vijeća	
Istovjetnost ovog prostornog plana s izvornikom ovjerava:		Pečat nadležnog tijela: M.P.	

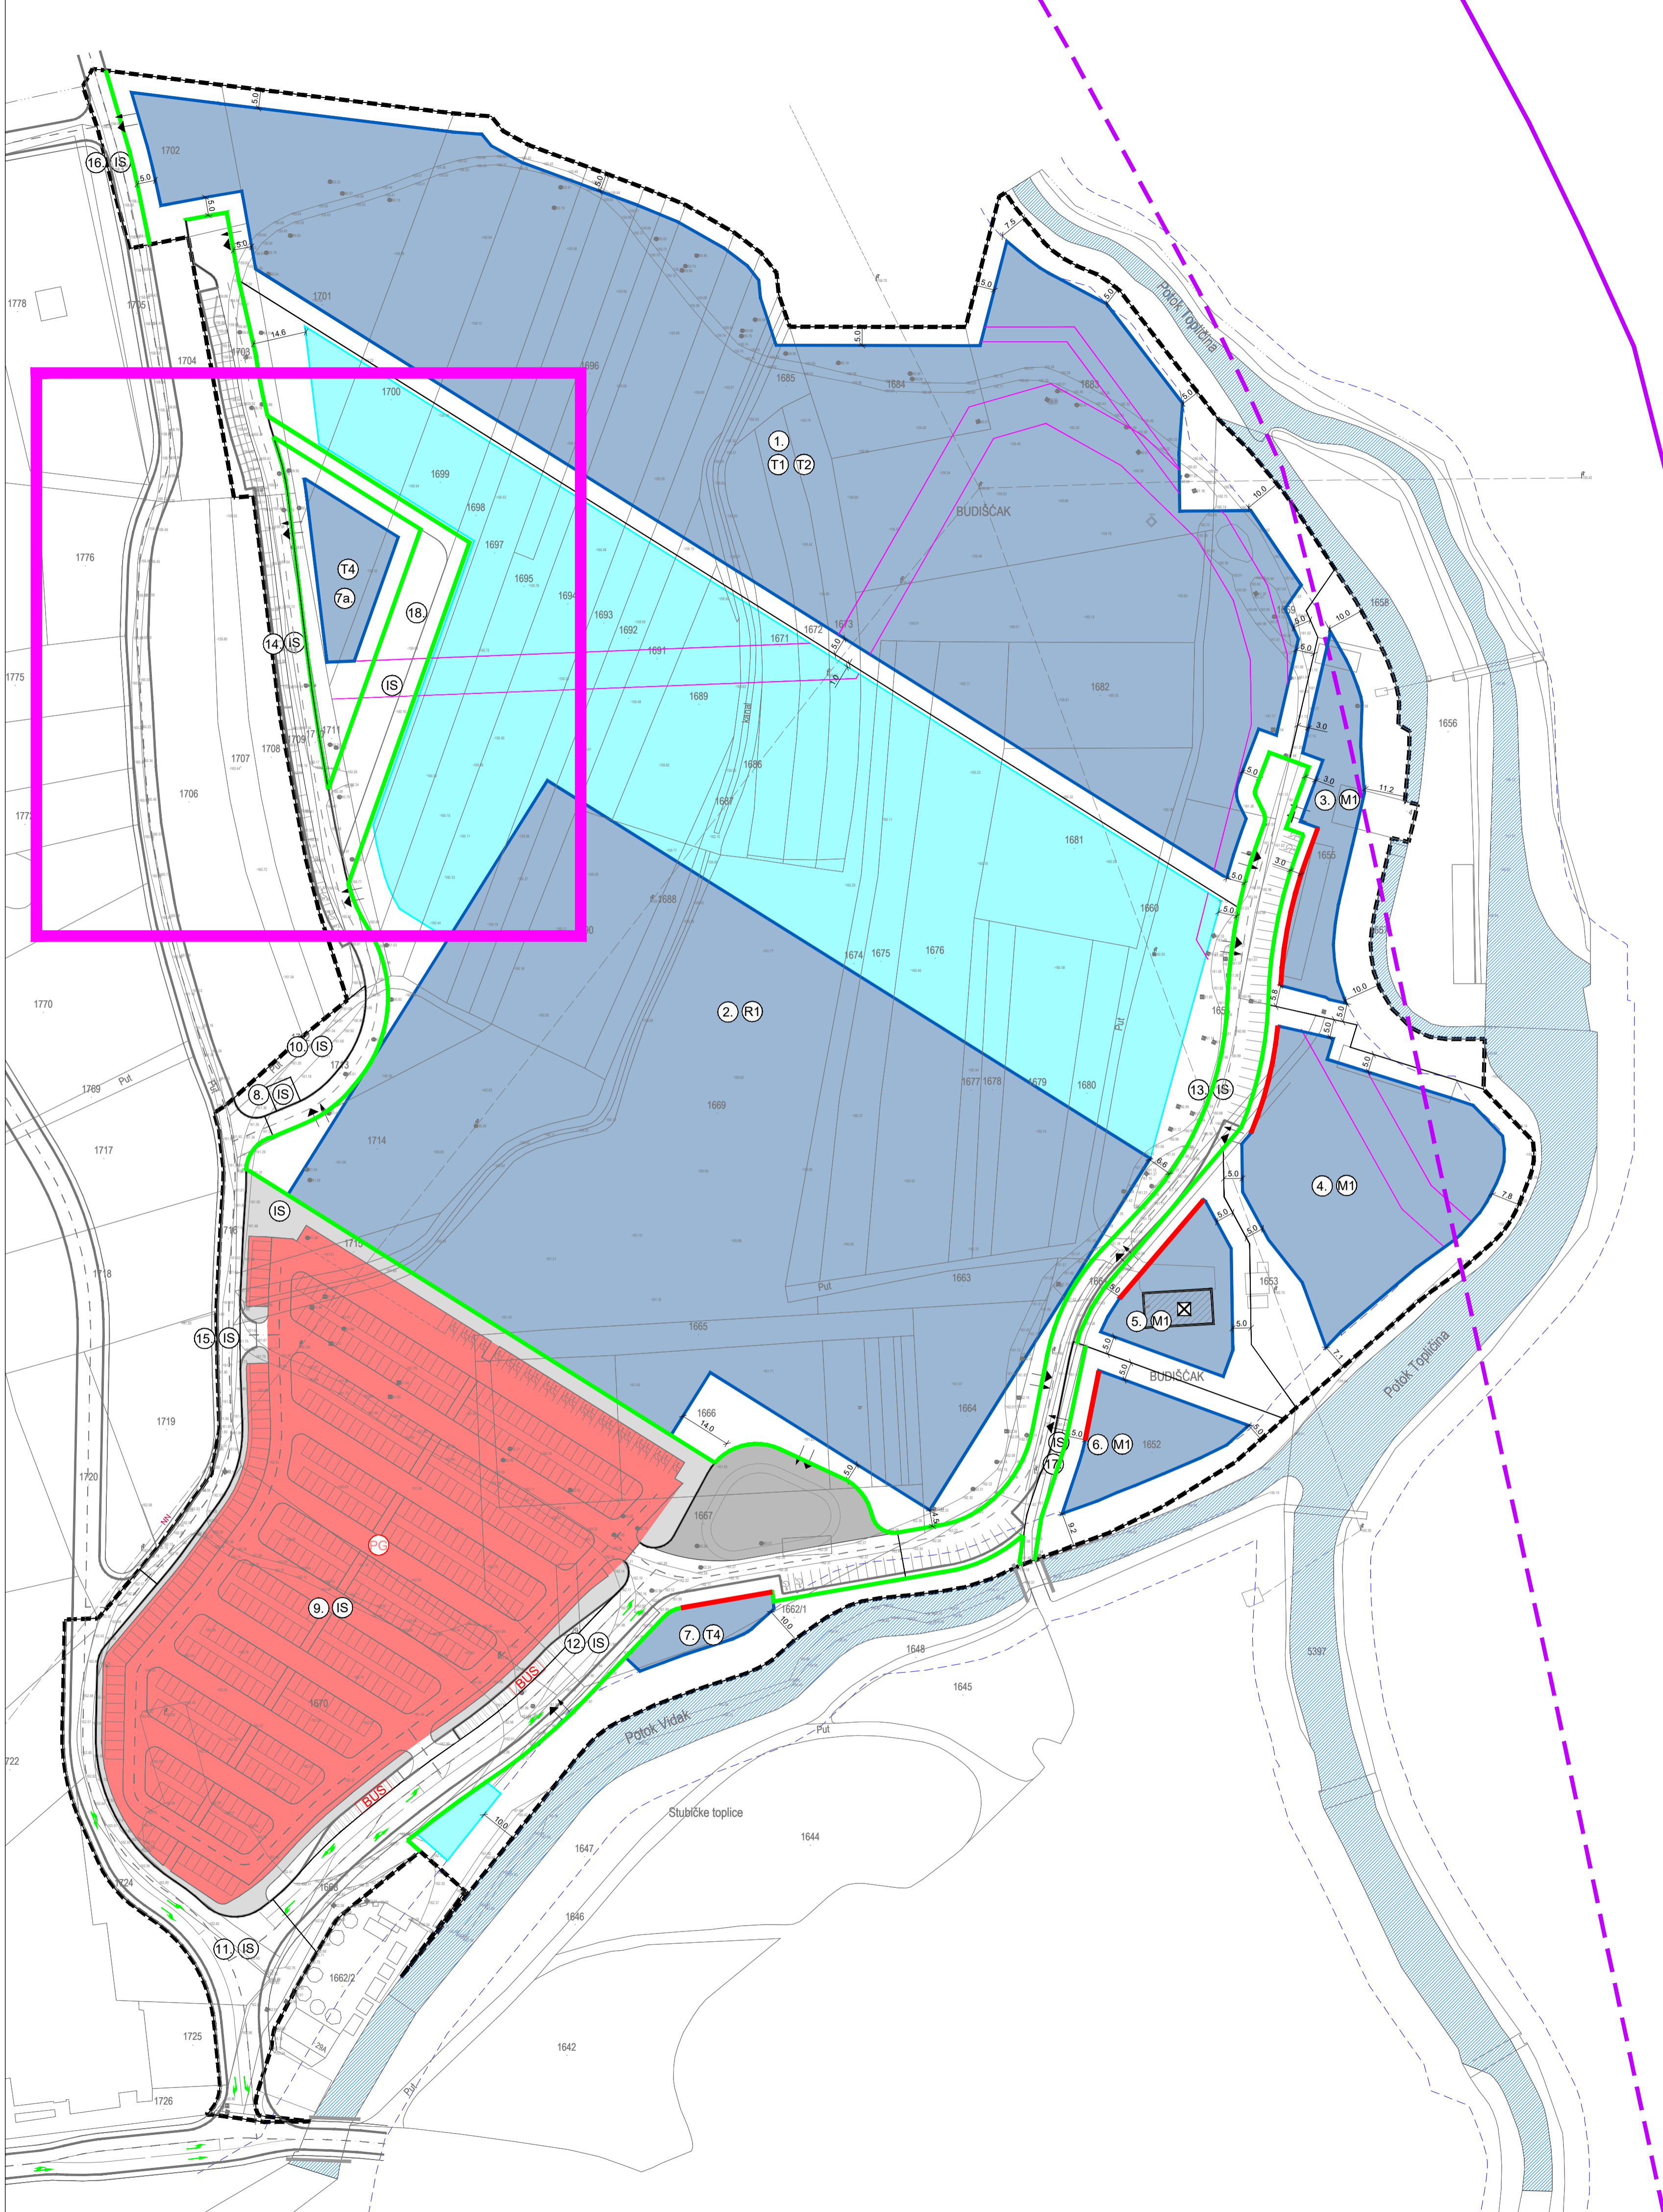

III. ID DETALJNOG PLANA UREĐENJA STUBIČKE TOPLICE "ZONA STUBAKI"