


2.2. ELEKTRONIČKE KOMUNIKACIJE
I ENERGETSKI SUSTAVI


APE

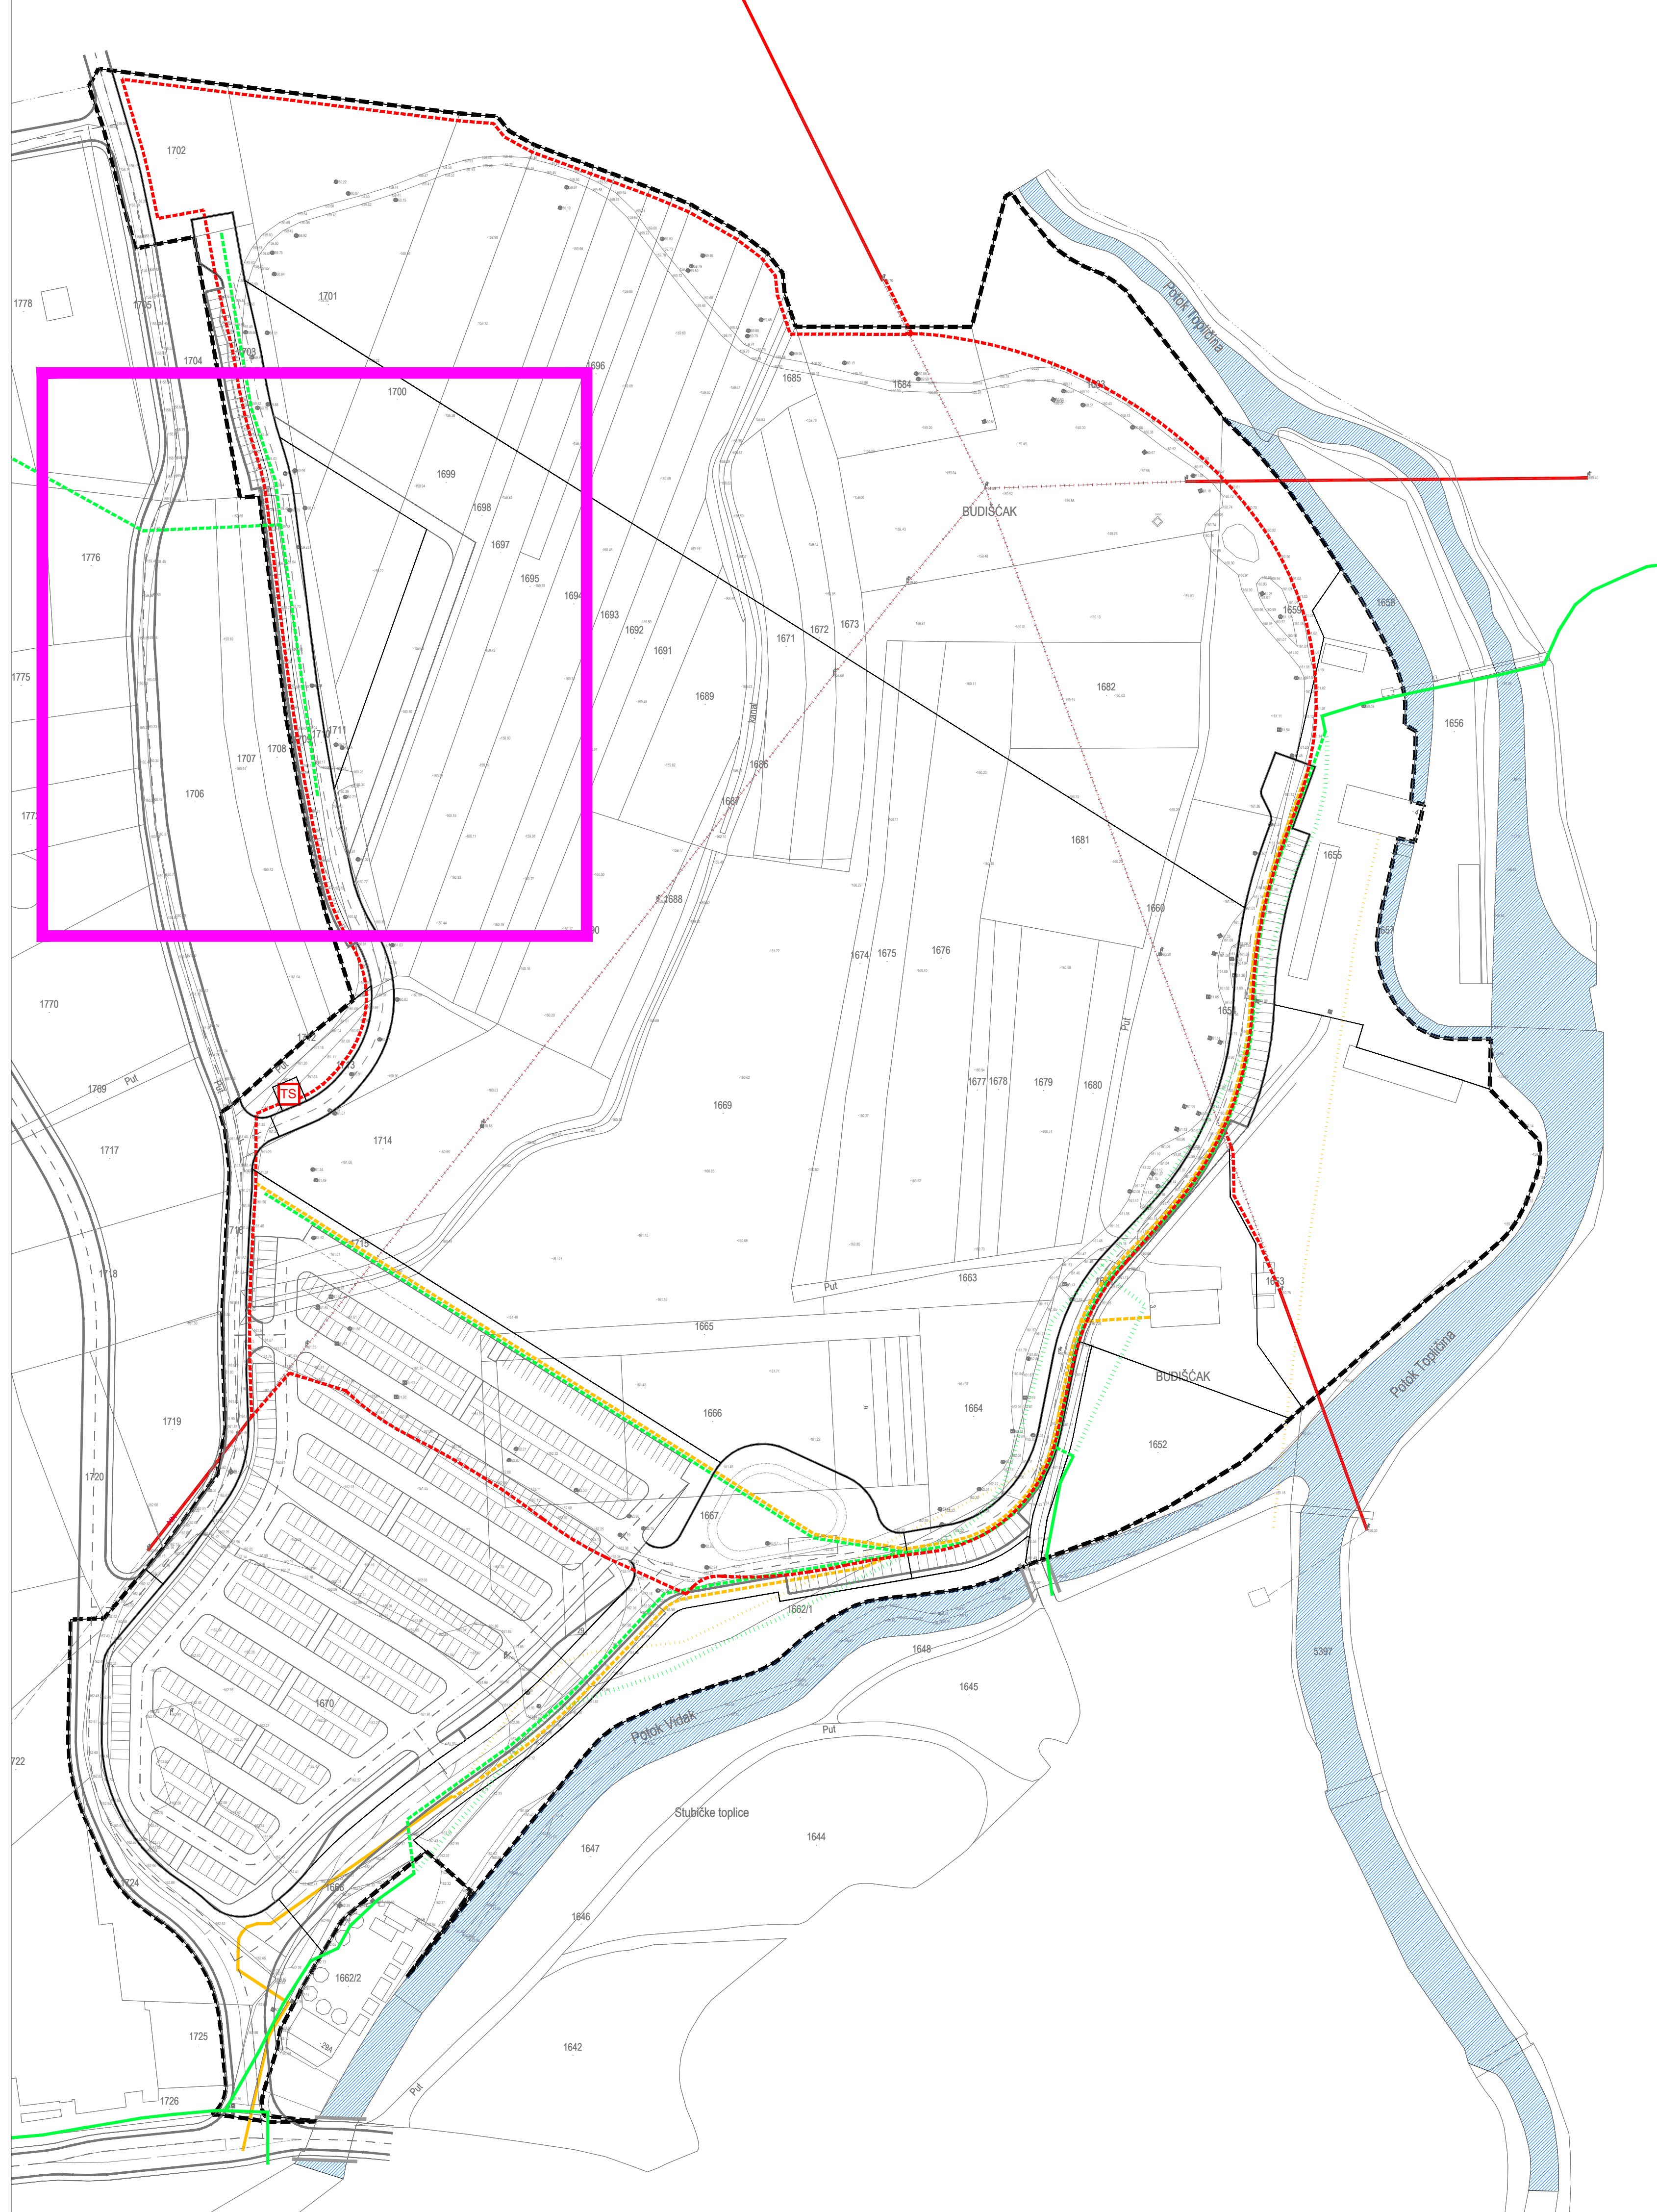

TUMAČ ZNAKOVA

GRANICA OBUHVATA DPU-a	
postojeće	planirano
ELEKTRONIČKE KOMUNIKACIJE	
—	PODZEMNI VOD
—	UKIDANJE PODZEMNOG/NADZEMNOG VODA
PLINOOPSKRBA	
—	PLINOVOD
—	UKIDANJE PLINOVODA
ELEKTROOPSKRBA	
—	10KV DALEKOVOD
—	UKIDANJE 10KV DALEKOVODA
—	10(20) KV PODZEMNI VOD
TS	PLANIRANA TRAFOSTANICA

PREDMET III. IZMJENA I DOPUNA

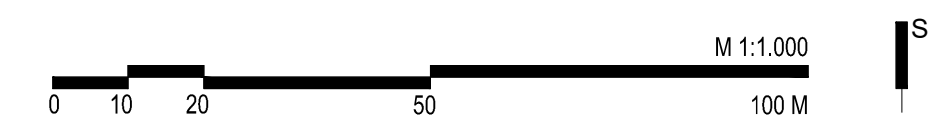

Županija:	KRAPINSKO-ZAGORSKA	Općina:	STUBIČKE TOPLICE
Naziv prostornog plana: III. IZMJENE I DOPUNE DETALJNOG PLANA UREĐENJA STUBIČKE TOPLICE "ZONA STUBAKI" PRIJEDLOG PLANA			
Naziv kartografskog prikaza: ELEKTRONIČKE KOMUNIKACIJE I ENERGETSKI SUSTAVI			
Broj kartografskog prikaza:	2.2.	Mjerilo kartografskog prikaza:	1 : 1 000
Odluka o izradi plana: Službeni glasnik Krapinsko-zagorske županije 40/22.		Odluka predstavničkog tijela o donošenju plana:	
Javna rasprava (datum objave): 28. listopada 2022.		Javni uvid održan: od 31. listopada 2022. do 07. studenog 2022.	
Pečat tijela odgovornog za provođenje javne rasprave: M.P.		Odgovorna osoba za provođenje javne rasprave: MAJA IVAČEVIĆ, dipl.iur., pročelnica	
Pravna osoba koja je izradila plan: APE d.o.o. za arhitekturu, planiranje i ostale poslovne djelatnosti Ozajska 61, 10000 Zagreb, tel/fax. 01/309-7572			
Pečat pravne osobe koja je izradila plan:		Odgovorna osoba: SANDRA JAKOPEC, dipl.ing.arh.	
Odgovorni voditelj izrade nacrtu prijedloga plana: SANDRA JAKOPEC, dipl.ing.arh.			
Stručni tim u izradi plana: MIRELA CORDAŠ, dipl.ing.arh. VILATKA ŽUNEC, mag.ing.arch. MARIJANA ZLODRE, mag.ing.arch. NIKOLA FRANIĆ, mag.ing.arch.			
Pečat predstavničkog tijela: M.P.		Predsjednik predstavničkog tijela: TOMISLAV MLINARIĆ, predsjednik Općinskog vijeća	
Istovjetnost ovog prostornog plana s izvornikom ovjerava:		Pečat nadležnog tijela: M.P.	

III. ID DETALJNOG PLANA UREĐENJA STUBIČKE TOPLICE "ZONA STUBAKI"