


3. UVJETI KORIŠTENJA, UREĐENJA I ZAŠTITA POVRŠINA

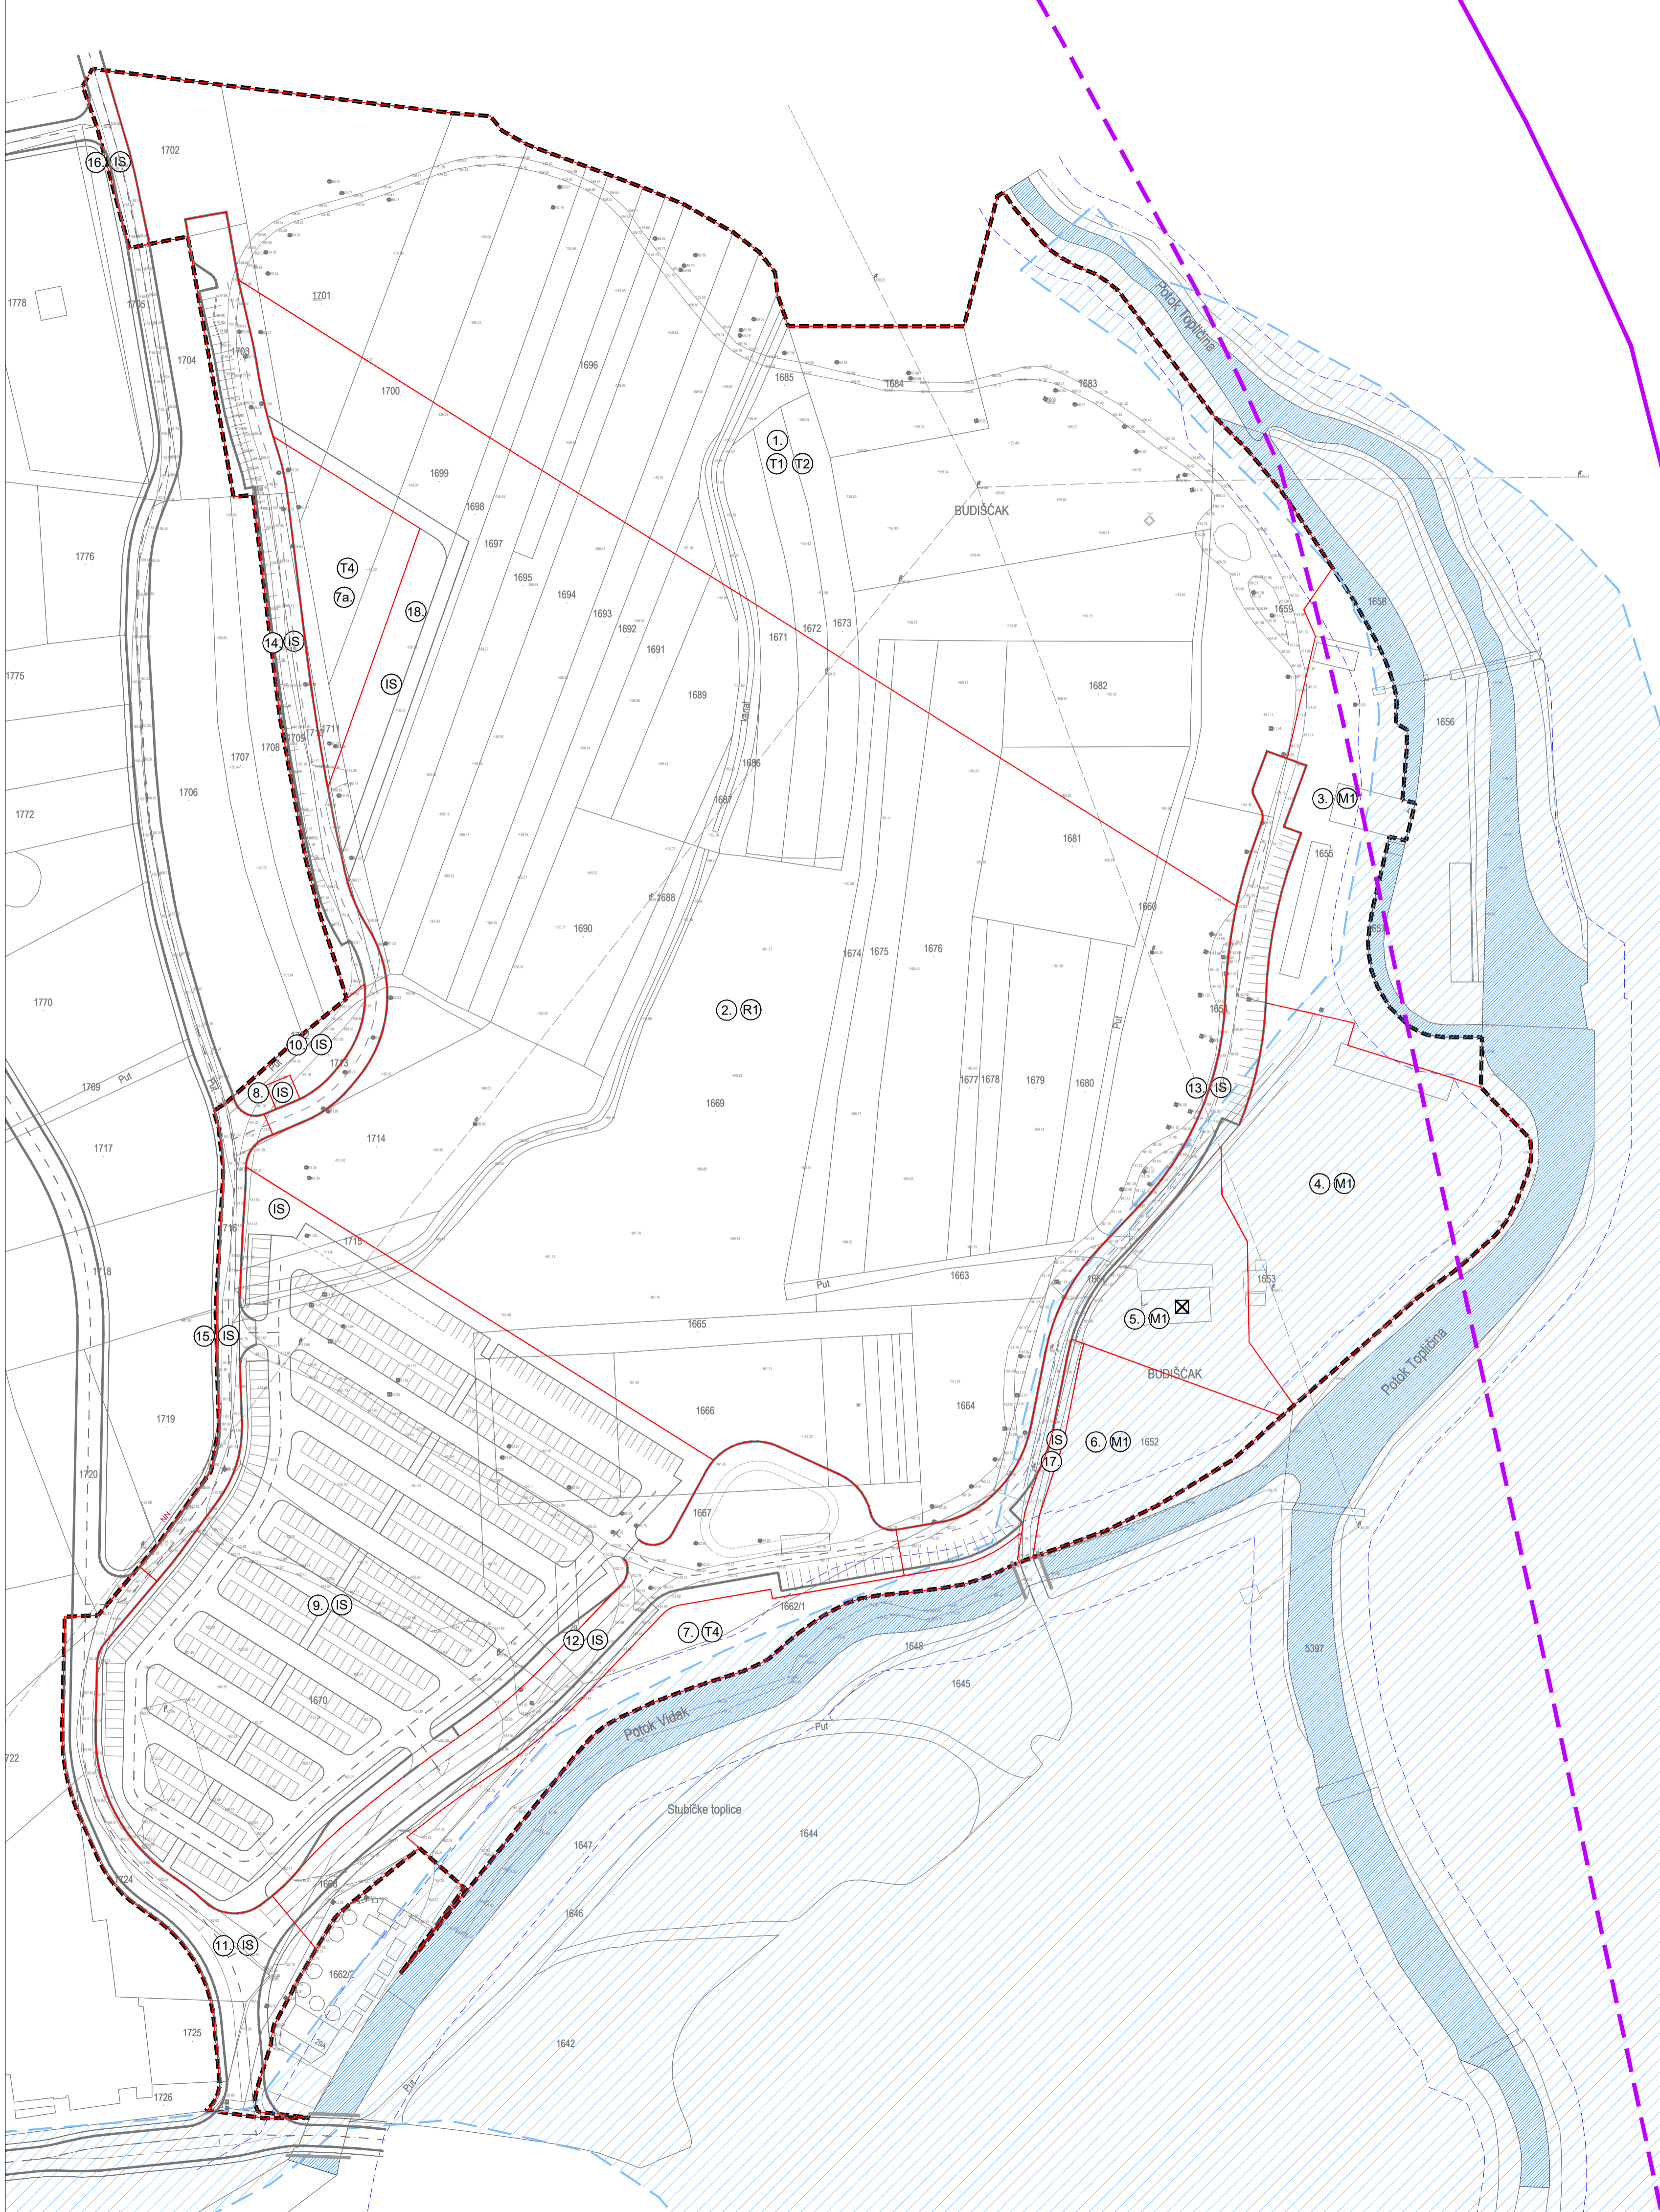

**TUMAČ ZNAKOVA**

	GRANICA OBUHVATA DPU-a
<b>UVJETI KORIŠTENJA, UREĐENJA I ZAŠTITA POVRŠINA</b>	
	GRANICA GRAĐEVNE ČESTICE
	OZNAKA GRAĐEVNE ČESTICE
	GRAĐEVNA ČESTICA MJEŠOVITE NAMJENE - pretežito stambena
	GRAĐEVNA ČESTICA UGOSTITELJSKO-TURISTIČKA NAMJENE T1 - hotel, T2 - turističko naselje
	GRAĐEVNA ČESTICA SPORTSKO-REKREACIJSKE NAMJENE - tematski park
	GRAĐEVNA ČESTICA UGOSTITELJSKO-TURISTIČKA NAMJENE - prateće građevine
	INFRASTRUKTURNE POVRŠINE
<b>POSEBNI UVJETI KORIŠTENJA I UREĐENJA POVRŠINA</b>	
	POPLOVNO PODRUČJE PREMA PPUO ST
	ŽELJEZNIČKA PRUGA ZA LOKALNI PROMET L202 SA ZAŠTITNIM POJASOM
	VODOTOK SA ZAŠTITNIM POJASOM
	UKLANJANJE POSTOJEĆE GRAĐEVINE
	PREDMET III. IZMJENA I DOPUNA



Županija:	KRAPINSKO-ZAGORSKA	Općina:	STUBIČKE TOPLICE
Naziv prostornog plana: <b>III. IZMJENE I DOPUNE DETALJNOG PLANA UREĐENJA STUBIČKE TOPLICE "ZONA STUBAKI"</b> PRIJEDLOG PLANA			
Naziv kartografskog prikaza: UVJETI KORIŠTENJA, UREĐENJA I ZAŠTITA PROSTORA			
Broj kartografskog prikaza:	3.	Mjerilo kartografskog prikaza:	1 : 1 000
Odluka o izradi plana: Službeni glasnik Krapinsko-zagorske županije 40/22.	Odluka predstavničkog tijela o donošenju plana:		
Javna rasprava (datum objave): 28. listopada 2022.	Javni uvid održan: od 31. listopada 2022. do 07. studenog 2022.		
Pečat tijela odgovornog za provođenje javne rasprave:  M.P.	Odgovorna osoba za provođenje javne rasprave:  MAJA IVAČEVIĆ, dipl.iur., pročelnica		
Pravna osoba koja je izradila plan: <b>APE d.o.o. za arhitekturu, planiranje i ostale poslovne djelatnosti</b> Ozaljska 61, 10000 Zagreb, tel/fax. 01/309-7572			
Pečat pravne osobe koja je izradila plan:		Odgovorna osoba:  SANDRA JAKOPEC, dipl.ing.arh.	
Odgovorni voditelj izrade nacrtu prijedloga plana:  SANDRA JAKOPEC, dipl.ing.arh.			
Stručni tim u izradi plana: MIRELA CORDAŠ, dipl.ing.arh. VLATKA ŽUNEC, mag.ing.arch. MARIJANA ZLODRE, mag.ing.arch. NIKOLA FRANIĆ, mag.ing.arch.			
Pečat predstavničkog tijela:  M.P.		Predsjednik predstavničkog tijela:  TOMISLAV MLINARIĆ, predsjednik Općinskog vijeća	
Istovjetnost ovog prostornog plana s izvornikom ovjerava:		Pečat nadležnog tijela:  M.P.	