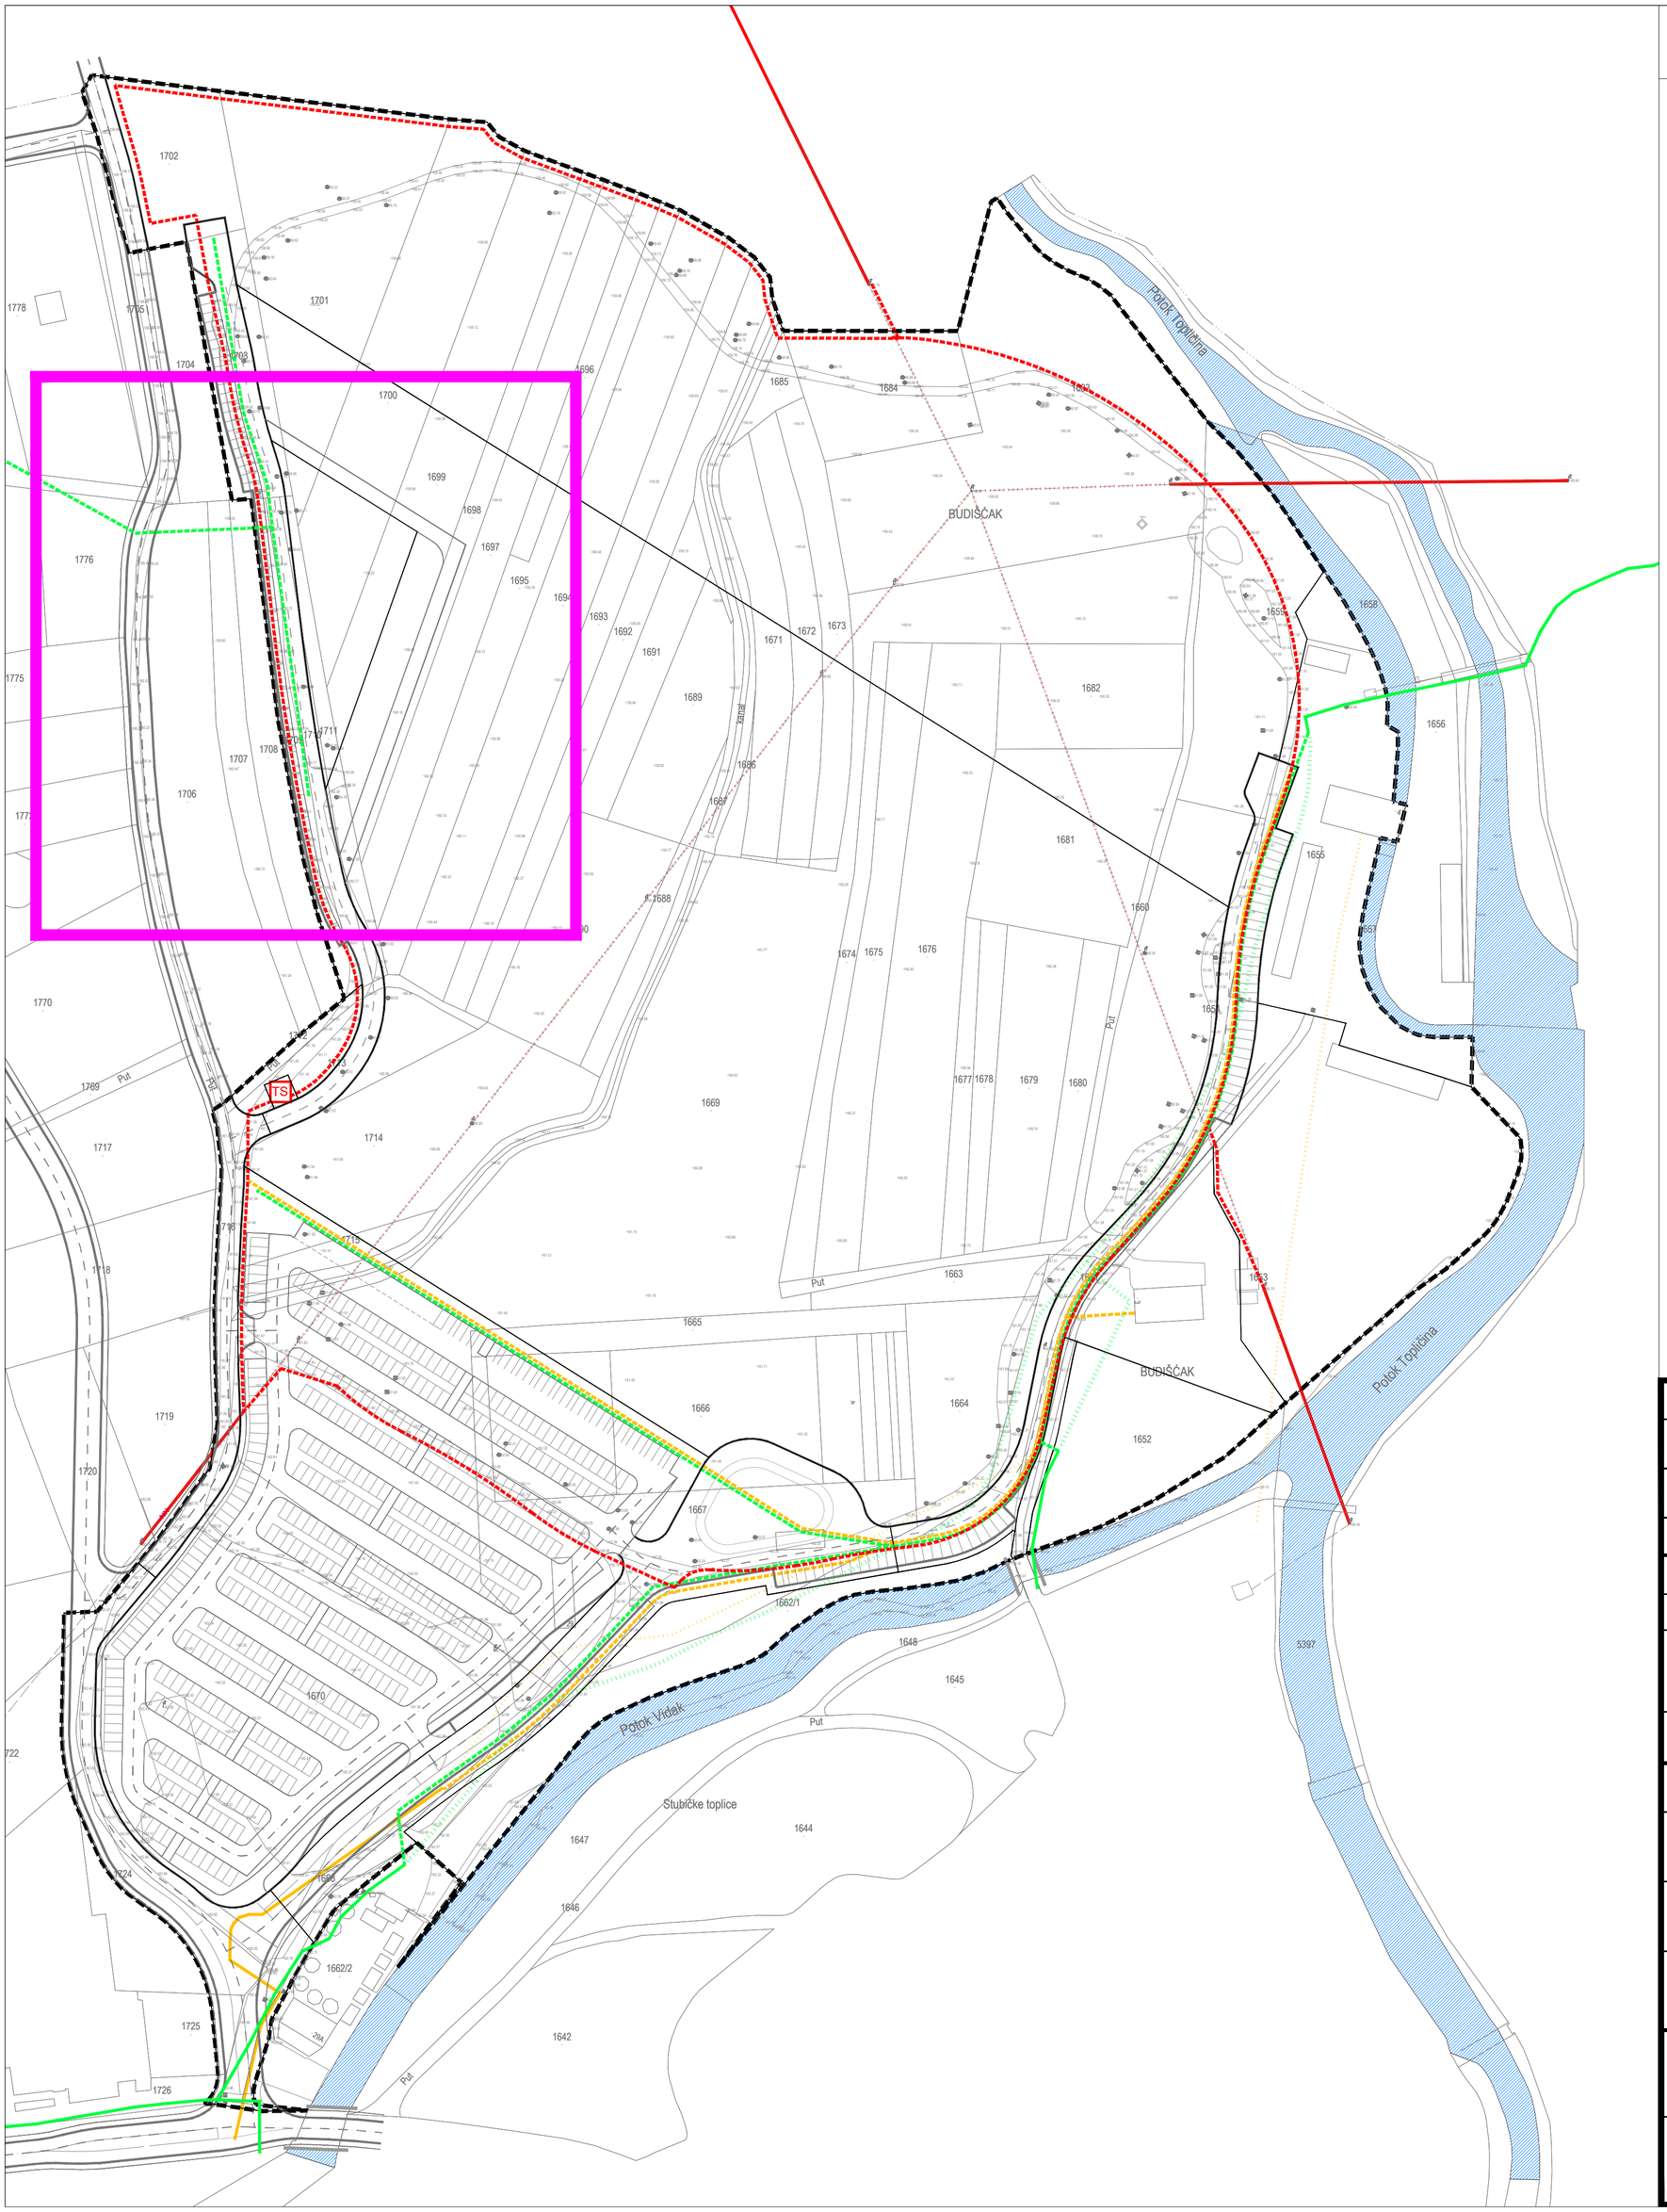

2.2. ELEKTRONIČKE KOMUNIKACIJE I ENERGETSKI SUSTAVI

APE

TUMAČ ZNAKOVA

GRANICA OBUHVATA DPU-a

postojeće | planirano

ELEKTRONIČKE KOMUNIKACIJE

PODZEMNI VOD

UKIDANJE PODZEMNOG/NADZEMNOG VODA

PLINOOPSKRBA

PLINOVOD

UKIDANJE PLINOVODA

ELEKTROOPSKRBA

10kV DALEKOVOD

UKIDANJE 10kV DALEKOVODA

10(20) kV PODZEMNI VOD

TS PLANIRANA TRAFOSTANICA

PREDMET III. IZMJENA I DOPUNA

M 1:1.000

0 10 20 50 100 M

S

Županija: KRAPINSKO-ZAGORSKA	Općina: STUBIČKE TOPLICE
Naziv prostornog plana: III. IZMJENE I DOPUNE DETALJNOG PLANA UREĐENJA STUBIČKE TOPLICE "ZONA STUBAKI" NACRT KONAČNOG PRIJEDLOGA PLANA	
Naziv kartografskog prikaza: ELEKTRONIČKE KOMUNIKACIJE I ENERGETSKI SUSTAVI	
Broj kartografskog prikaza: 2.2.	Mjerilo kartografskog prikaza: 1 : 1 000
Odluka o izradi plana: Službeni glasnik Krapinsko-zagorske županije 40/22.	Odluka predstavničkog tijela o donošenju plana:
Javna rasprava (datum objave): 28. listopada 2022.	Javni uvid održan: od 31. listopada 2022. do 07. studenog 2022.
Pečat tijela odgovornog za provođenje javne rasprave: M.P.	Odgovorna osoba za provođenje javne rasprave: ..... MAJA IVAČEVIĆ, dipl.iur., pročelnica
Pravna osoba koja je izradila plan: **APE** d.o.o. za arhitekturu, planiranje i ostale poslovne djelatnosti Ozaljska 61, 10000 Zagreb, tel/fax. 01/309-7572	
Pečat pravne osobe koja je izradila plan:	Odgovorna osoba: ..... SANDRA JAKOPEC, dipl.ing.arh.
Odgovorni voditelj izrade nacrta prijedloga plana: ..... SANDRA JAKOPEC, dipl.ing.arh.	
Stručni tim u izradi plana: MIRELA ĆORDAŠ, dipl.ing.arh. VLATKA ŽUNEC, mag.ing.arch. MARIJANA ZLODRE, mag.ing.arch. NIKOLA FRANIĆ, mag.ing.arch.	
Pečat predstavničkog tijela: M.P.	Predsjednik predstavničkog tijela: ..... TOMISLAV MLINARIĆ, predsjednik Općinskog vijeća
Istovjetnost ovog prostornog plana s izvornikom ovjerava:	Pečat nadležnog tijela: M.P.

III. ID DETALJNOG PLANA UREĐENJA STUBIČKE TOPLICE "ZONA STUBAKI"