




ZAGORJE PRO KON  
STUBIČKE TOPLICE


SPORTSKA DVORANA-IDEJNO RJEŠENJE

+9.00  
+3.40  
+0.00

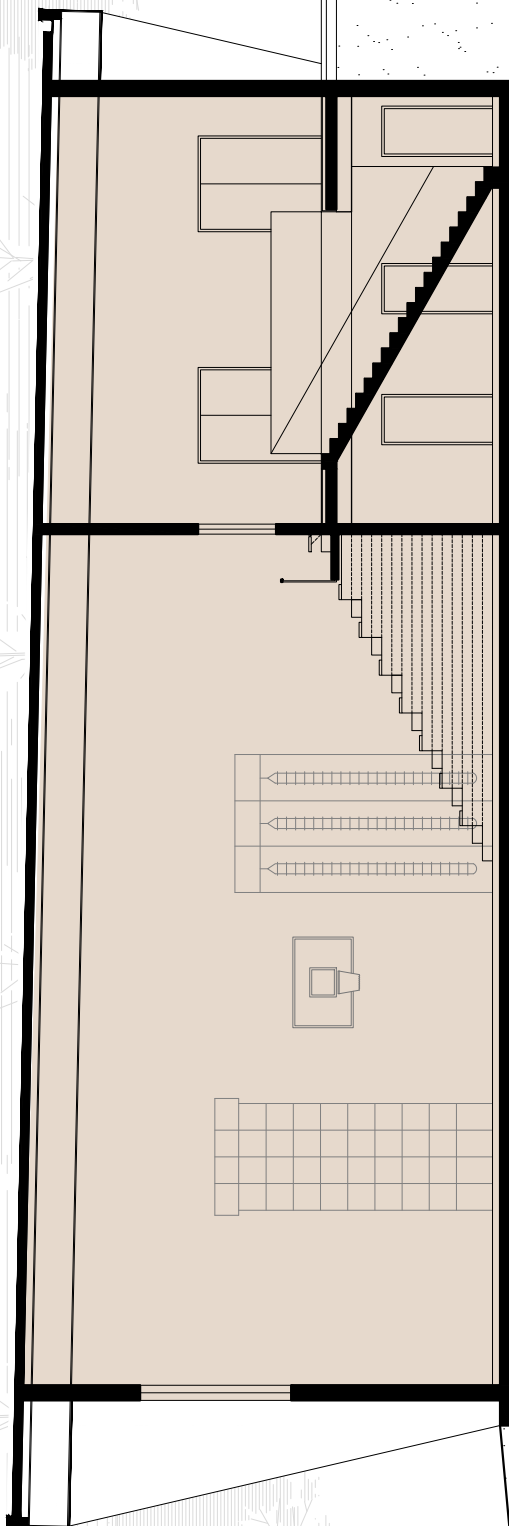

PRESJEK A-A

9.65  
+0.00

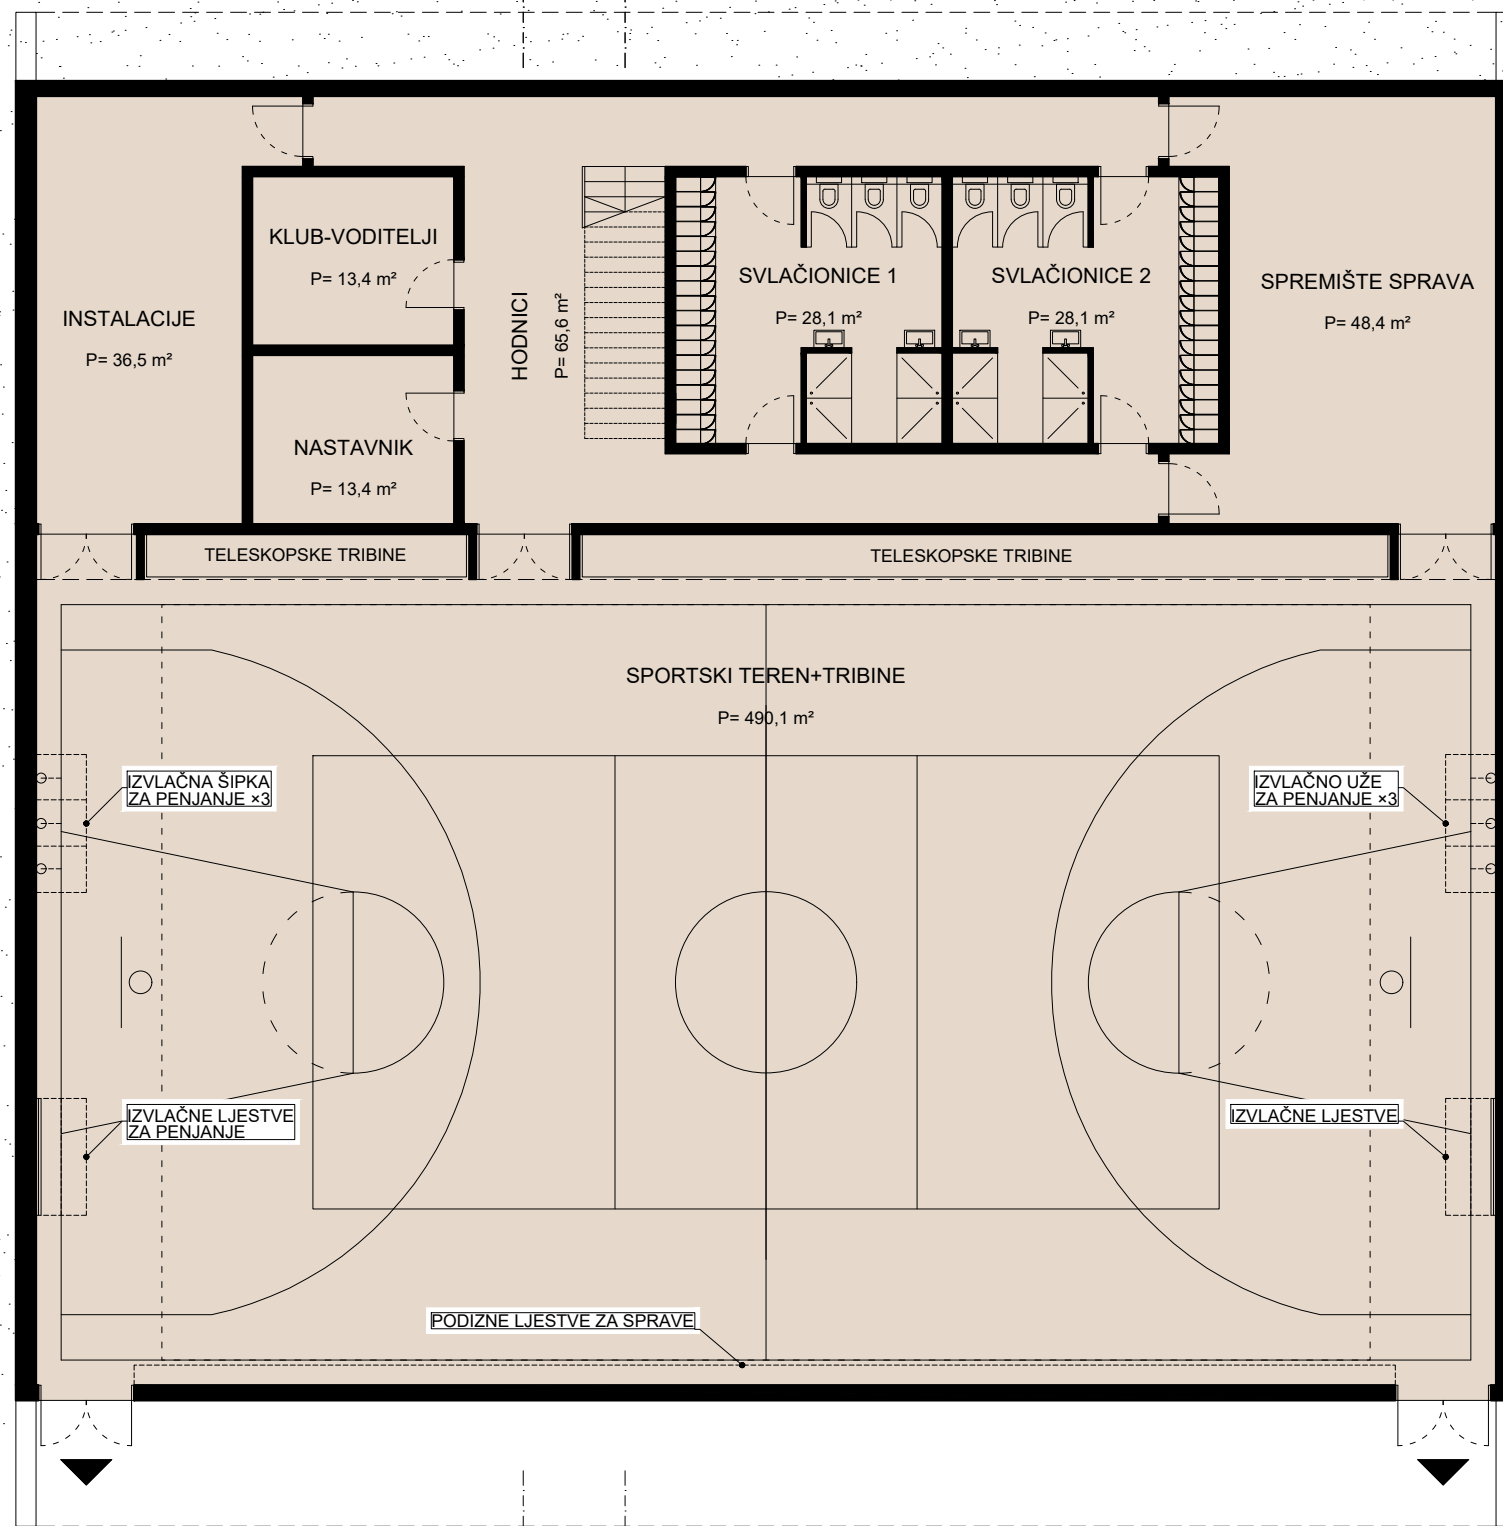


B  
A

B  
A

SUTEREN


suteren  
ZAGORJE PRO KON  
SD STUBIČKE TOPLICE

+9.00  
+3.40  
±0.00

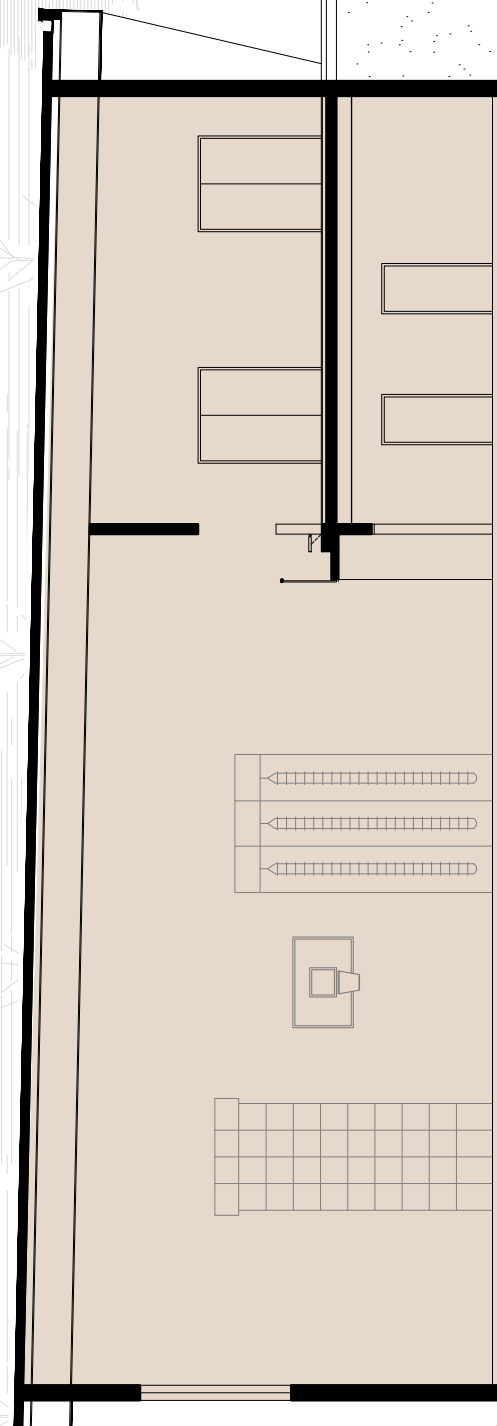

PRESJEK B-B

9.65  
±0.00

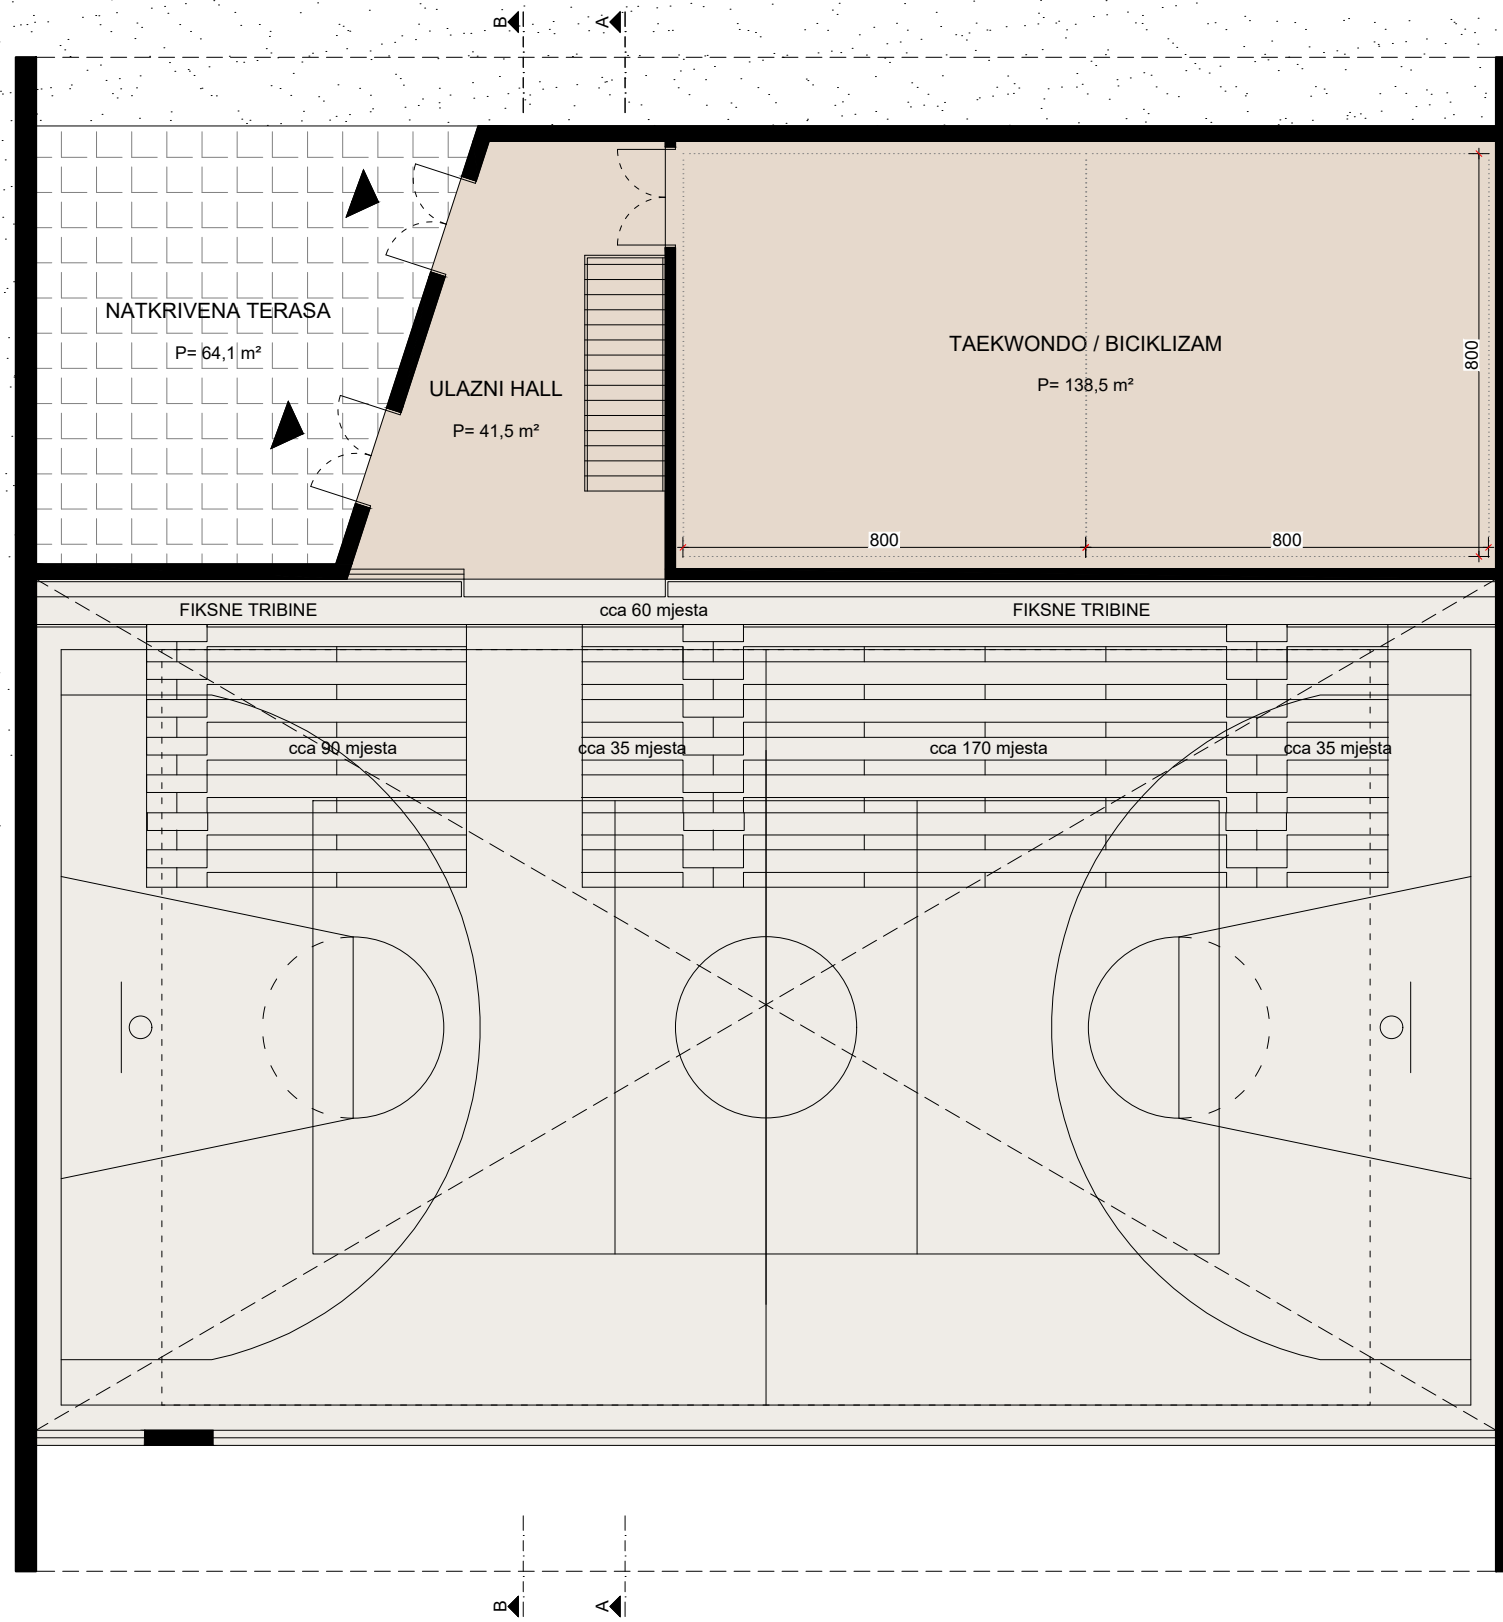


PRIZEMLJE

prizemlje/galerija  
ZAGORJE PRO KON  
SD STUBIČKE TOPLICE



3D  
ZAGORJE PRO KON  
SD STUBIČKE TOPLICE

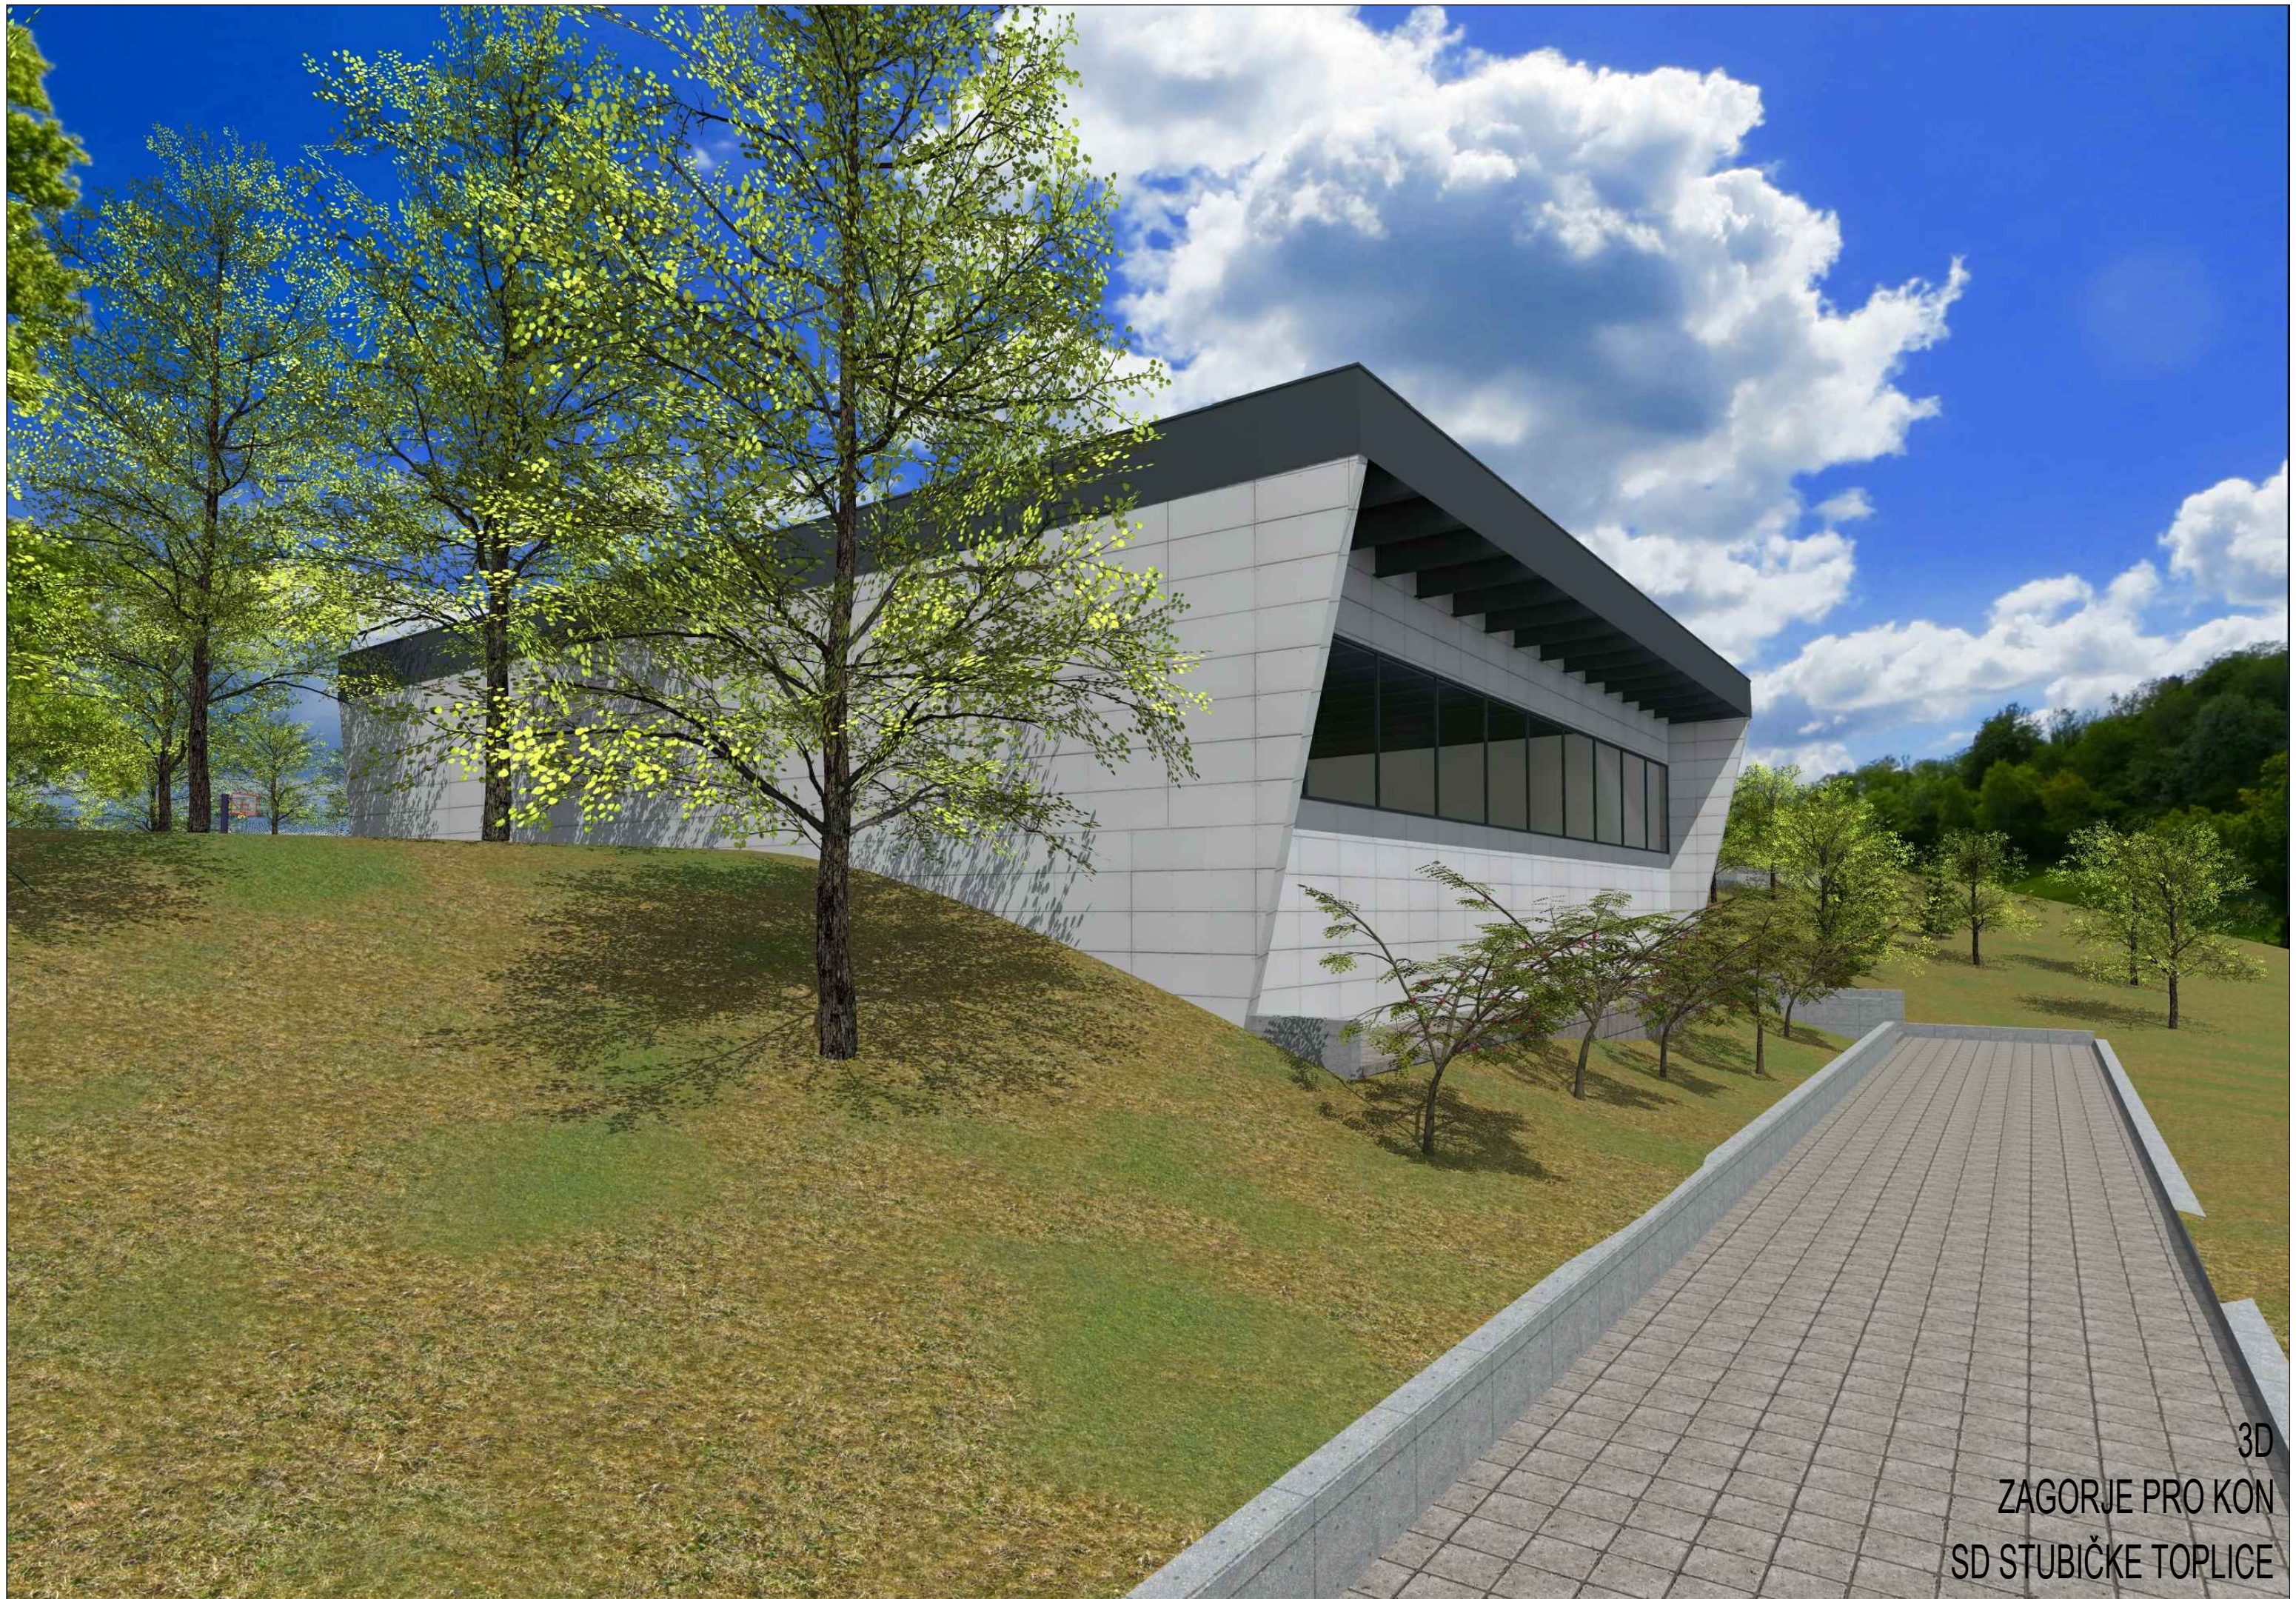

3D  
ZAGORJE PRO KON  
SD STUBIČKE TOPLICE



3D  
ZAGORJE PRO KON  
SD STUBIČKE TOPLICE



3D  
ZAGORJE PRO KON  
SD STUBIČKE TOPLICE



3D  
ZAGORJE PRO KON  
SD STUBIČKE TOPLICE





3D  
ZAGORJE PRO KON  
SD STUBIČKE TOPLICE